

PEMELIHARAAN GEDUNG KANTOR

LOKASI :

KEC. BATULICIN KAB. TANAH BUMBU



**PEMERINTAH KABUPATEN TANAH BUMBU
BADAN KEPEGAWAIAN DAN PENGEMBANGAN
SUMBER DAYA MANUSIA (BKPSDM)**

Alamat : Jalan Dharma Praja Gunung Tinggi - Kabupaten Tanah Bumbu.
Kode Pos 72171. Kalimantan Selatan

2025



**BADAN KEPEGAWAIAN DAN PENGEMBANGAN
SUMBER DAYA MANUSIA KABUPATEN TANAH BUMBU**
Alamat : Jl. Dharma Praja, Gunung Tinggi Kec. Batulicin
Kab. Tanah Bumbu

Catatan		
Kode Gambar	Nomor Lembar	Jumlah Lembar

Diajukan Sebagai		
Gambar Kerja		
Kegiatan		
Pemeliharaan Barang Milik Daerah Penunjang Urusan Pemerintahan Daerah		
Pekerjaan		
Pemeliharaan Gedung Kantor		
Lokasi		
Kec. Batulicin Kab.Tanah Bumbu		
Dibuat Oleh		
KONSULTAN PERENCANA CV. SARONA MEGA CONSULTANT		

ALDA DINDA PUTRI, ST		
Direktur		

Diperiksa Oleh		
PEJABAT PELAKSANA TEKNIS KEGIATAN BADAN KEPEGAWAIAN DAN PENGEMBANGAN SUMBER DAYA MANUSIA KABUPATEN TANAH BUMBU		

ALAMAT	TITIK KOORDINAT
BKPSDM KAB. TANAH BUMBU	3°28'45.93"S 115°56'52.56"E



DEASY SUPRIHARTININGSIH, SE
NIP. 19751219 200804 2 001



**BADAN KEPEGAWAIAN DAN PENGEMBANGAN
SUMBER DAYA MANUSIA KABUPATEN TANAH BUMBU**
Alamat : Jl. Dharma Praja, Gunung Tinggi Kec. Batulicin
Kab. Tanah Bumbu

Catatan

Kode Gambar	Nomor Lembar	Jumlah Lembar

Diajukan Sebagai

Gambar Kerja

Kegiatan

Pemeliharaan Barang Milik Daerah
Penunjang Urusan Pemerintahan Daerah

Pekerjaan

Pemeliharaan Gedung Kantor

Lokasi

Kec. Batulicin Kab.Tanah Bumbu

Dibuat Oleh


**KONSULTAN PERENCANA
CV. SARONA MEGA CONSULTANT**

ALDA DINDA PUTRI, ST
Direktur

Diperiksa Oleh

**PEJABAT PELAKSANA TEKNIS KEGIATAN
BADAN KEPEGAWAIAN DAN PENGEMBANGAN
SUMBER DAYA MANUSIA
KABUPATEN TANAH BUMBU**

DEASY SUPRIHARTININGSIH, SE
NIP. 19751219 200804 2 001

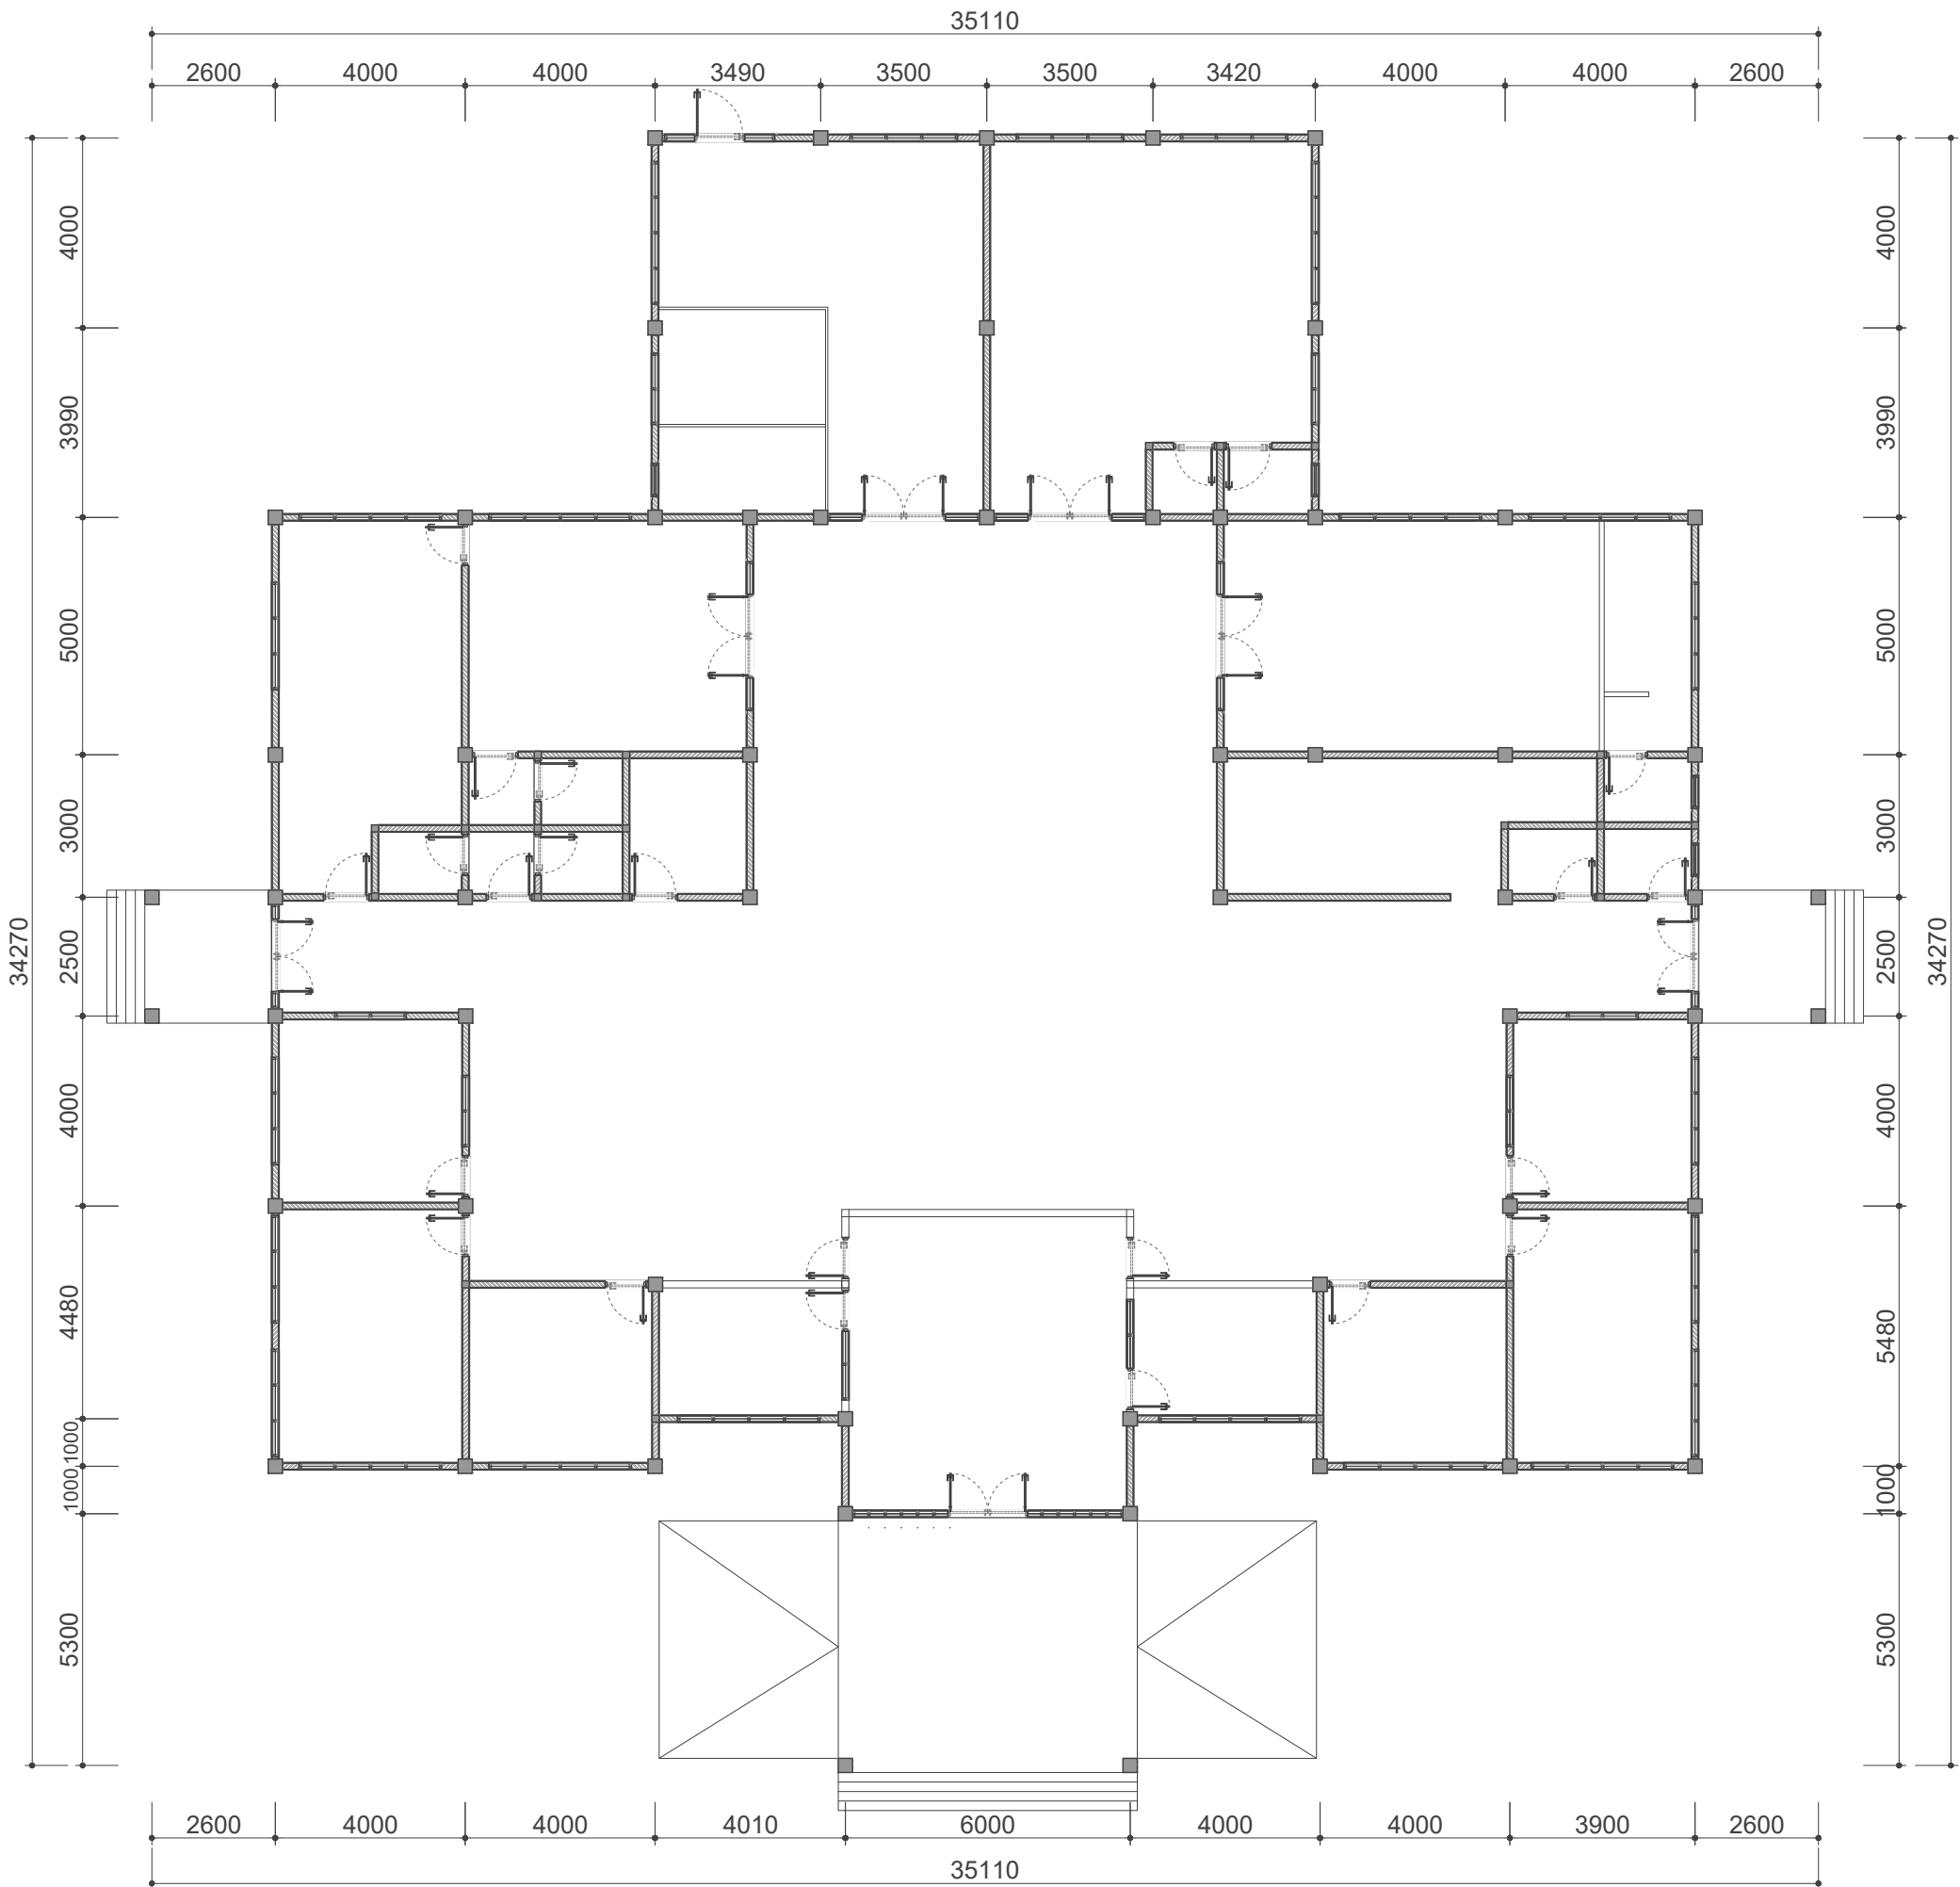

DENAH EKSISTING
SCALE 1:150



**BADAN KEPEGAWAIAN DAN PENGEMBANGAN
SUMBER DAYA MANUSIA KABUPATEN TANAH BUMBU**
Alamat : Jl. Dharma Praja, Gunung Tinggi Kec. Batulicin
Kab. Tanah Bumbu

Catatan

Kode Gambar	Nomor Lembar	Jumlah Lembar

Diajukan Sebagai

Gambar Kerja

Kegiatan

Pemeliharaan Barang Milik Daerah
Penunjang Urusan Pemerintahan Daerah
Pekerjaan

Pemeliharaan Gedung Kantor

Lokasi

Kec. Batulicin Kab.Tanah Bumbu

Dibuat Oleh

**KONSULTAN PERENCANA
CV. SARONA MEGA CONSULTANT**

ALDA DINDA PUTRI, ST
Direktur

Diperiksa Oleh

**PEJABAT PELAKSANA TEKNIS KEGIATAN
BADAN KEPEGAWAIAN DAN PENGEMBANGAN
SUMBER DAYA MANUSIA
KABUPATEN TANAH BUMBU**



**BADAN KEPEGAWAIAN DAN PENGEMBANGAN
SUMBER DAYA MANUSIA KABUPATEN TANAH BUMBU**
Alamat : Jl. Dharma Praja, Gunung Tinggi Kec. Batulicin
Kab. Tanah Bumbu

Catatan		
Kode Gambar	Nomor Lembar	Jumlah Lembar

Diajukan Sebagai
Gambar Kerja

Kegiatan
Pemeliharaan Barang Milik Daerah
Penunjang Urusan Pemerintahan Daerah
Pekerjaan

Pemeliharaan Gedung Kantor

Lokasi
Kec. Batulicin Kab.Tanah Bumbu

Dibuat Oleh
**KONSULTAN PERENCANA
CV. SARONA MEGA CONSULTANT**

ALDA DINDA PUTRI, ST
Direktur

Diperiksa Oleh
**PEJABAT PELAKSANA TEKNIS KEGIATAN
BADAN KEPEGAWAIAN DAN PENGEMBANGAN
SUMBER DAYA MANUSIA
KABUPATEN TANAH BUMBU**

DEASY SUPRIHARTININGSIH, SE
NIP. 19751219 200804 2 001



**BADAN KEPEGAWAIAN DAN PENGEMBANGAN
SUMBER DAYA MANUSIA KABUPATEN TANAH BUMBU**
Alamat : Jl. Dharma Praja, Gunung Tinggi Kec. Batulicin
Kab. Tanah Bumbu

Catatan

Kode Gambar	Nomor Lembar	Jumlah Lembar

Diajukan Sebagai

Gambar Kerja

Kegiatan

Pemeliharaan Barang Milik Daerah
Penunjang Urusan Pemerintahan Daerah

Pekerjaan

Pemeliharaan Gedung Kantor

Lokasi

Kec. Batulicin Kab.Tanah Bumbu

Dibuat Oleh


**KONSULTAN PERENCANA
CV. SARONA MEGA CONSULTANT**

ALDA DINDA PUTRI, ST
Direktur

Diperiksa Oleh


**PEJABAT PELAKSANA TEKNIS KEGIATAN
BADAN KEPEGAWAIAN DAN PENGEMBANGAN
SUMBER DAYA MANUSIA
KABUPATEN TANAH BUMBU**

DEASY SUPRIHARTININGSIH, SE
NIP. 19751219 200804 2 001

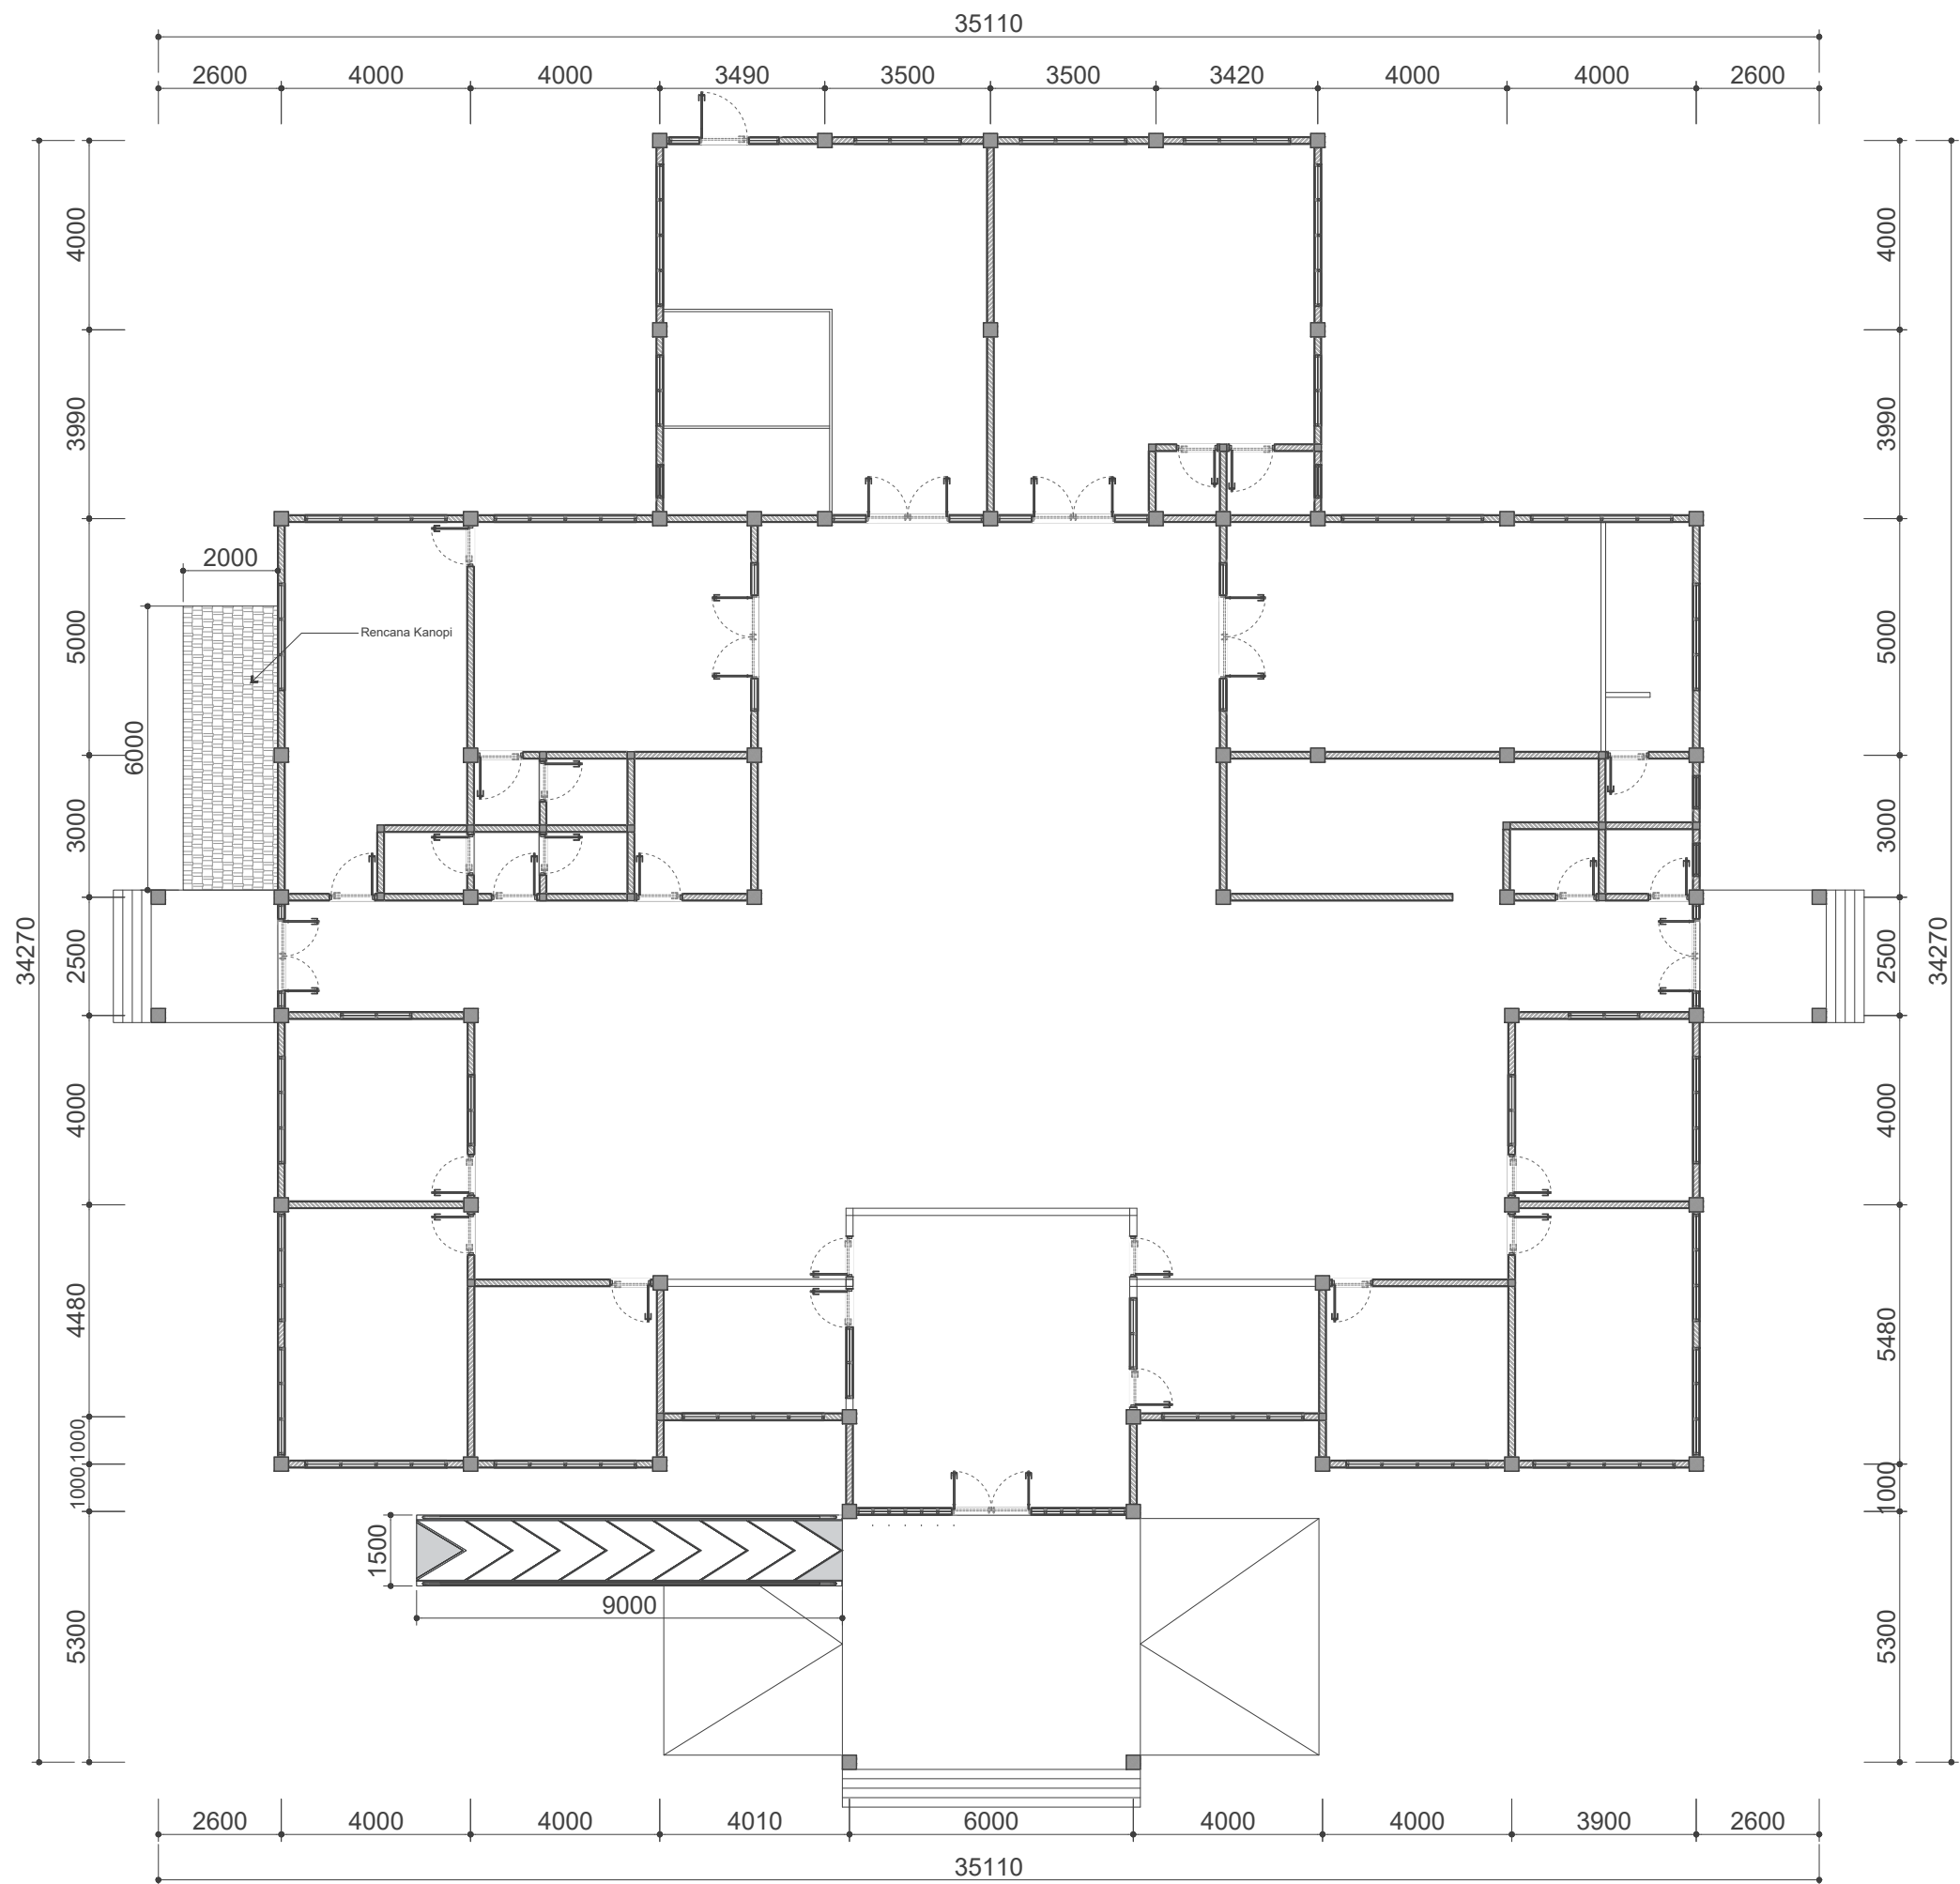

Catatan : Pengecatan Pada Bagian Depan Kantor

DENAH RENCANA
SCALE 1:150

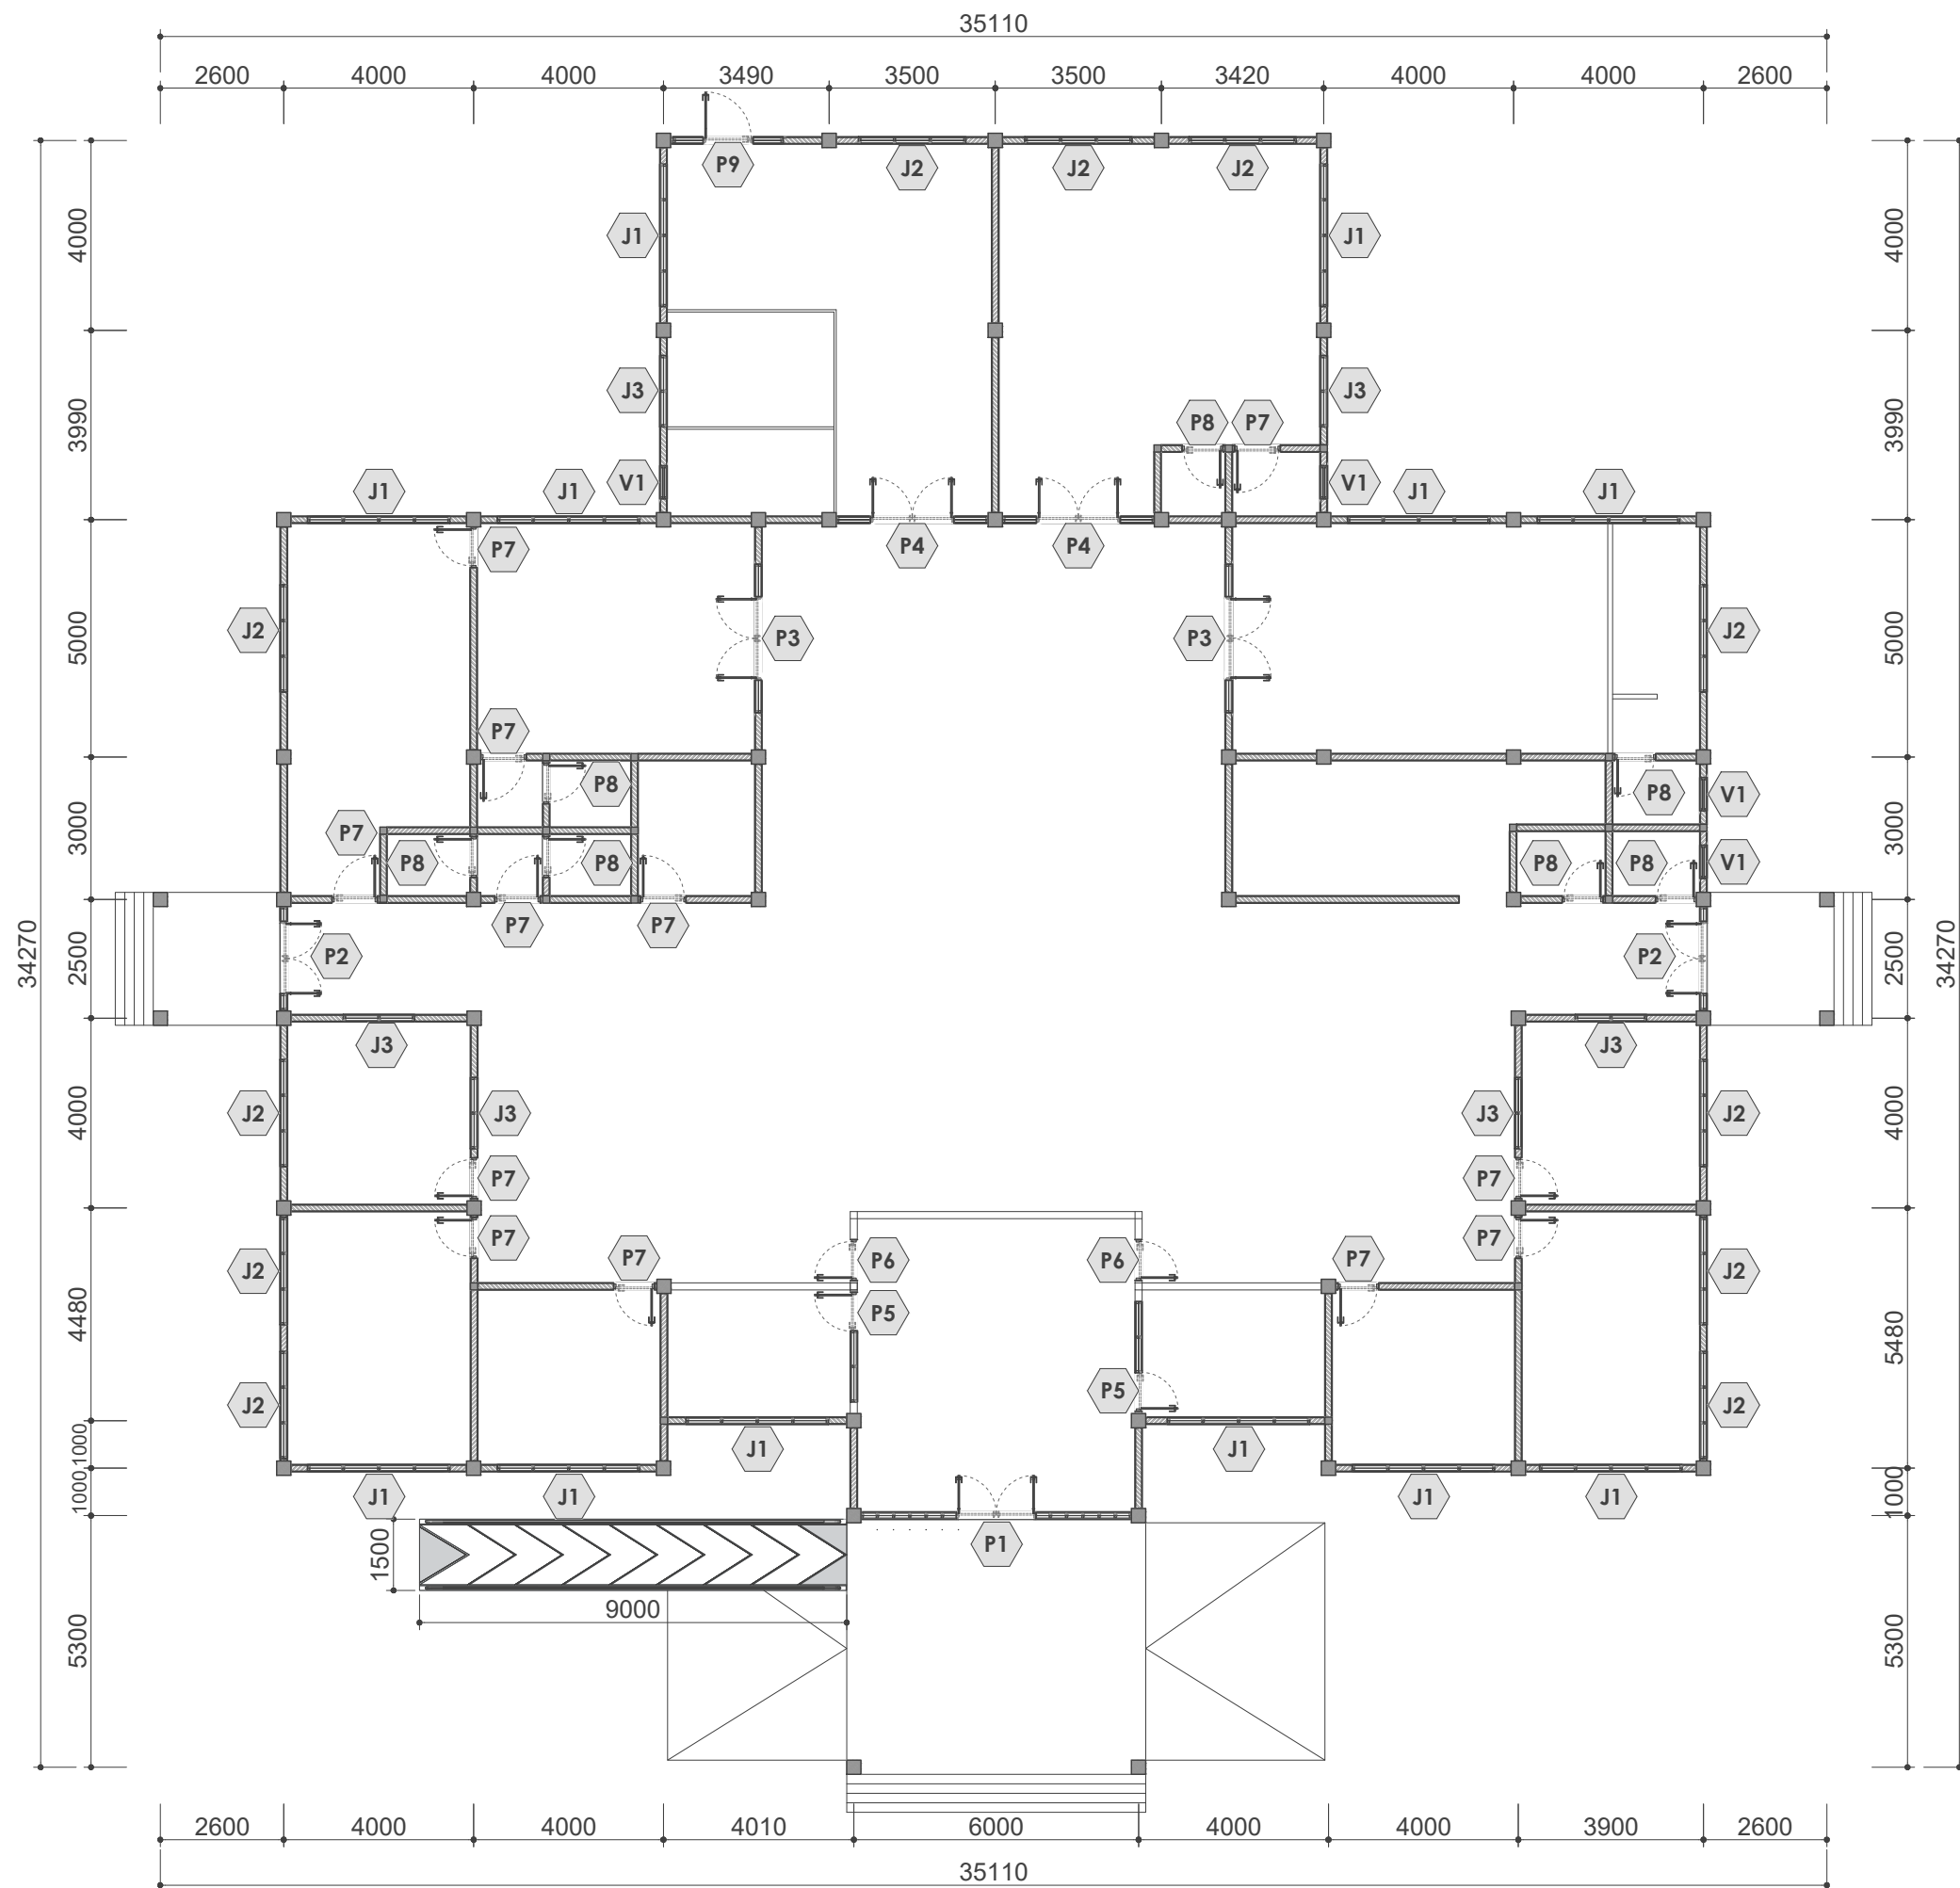

DENAH PINTU DAN JENDELA EKSISTING
SCALE 1:150



**BADAN KEPEGAWAIAN DAN PENGEMBANGAN
SUMBER DAYA MANUSIA KABUPATEN TANAH BUMBU**
Alamat : Jl. Dharma Praja, Gunung Tinggi Kec. Batulicin
Kab. Tanah Bumbu

Catatan

Kode Gambar	Nomor Lembar	Jumlah Lembar

Diajukan Sebagai

Gambar Kerja

Kegiatan

Pemeliharaan Barang Milik Daerah
Penunjang Urusan Pemerintahan Daerah

Pekerjaan

Pemeliharaan Gedung Kantor

Lokasi

Kec. Batulicin Kab.Tanah Bumbu

Dibuat Oleh


**KONSULTAN PERENCANA
CV. SARONA MEGA CONSULTANT**

ALDA DINDA PUTRI, ST
Direktur

Diperiksa Oleh

**PEJABAT PELAKSANA TEKNIS KEGIATAN
BADAN KEPEGAWAIAN DAN PENGEMBANGAN
SUMBER DAYA MANUSIA
KABUPATEN TANAH BUMBU**

DEASY SUPRIHARTININGSIH, SE
NIP. 19751219 200804 2 001

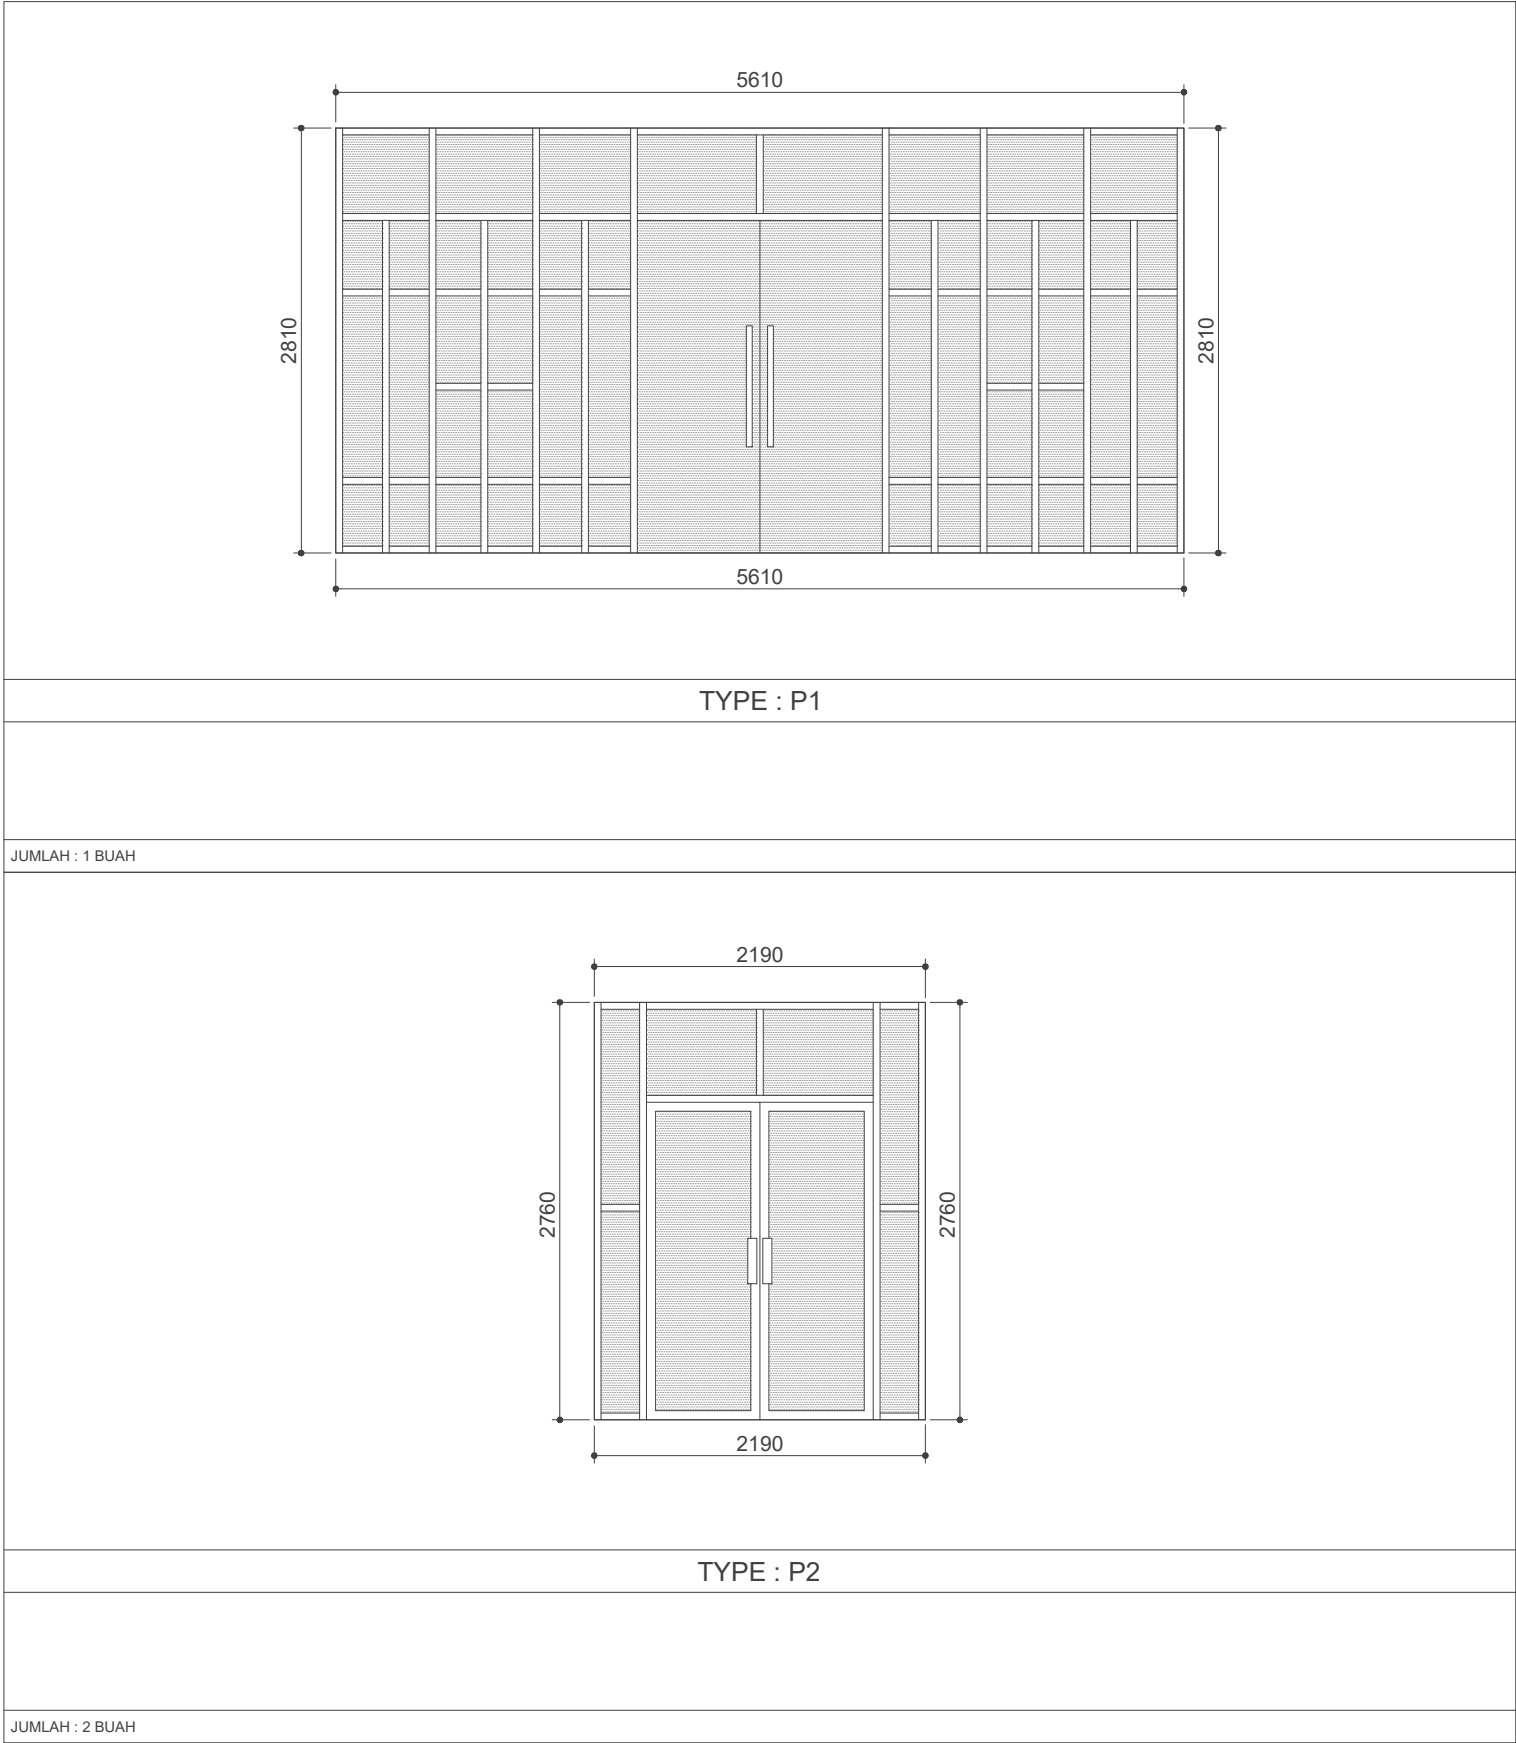


**BADAN KEPEGAWAIAN DAN PENGEMBANGAN
SUMBER DAYA MANUSIA KABUPATEN TANAH BUMBU**
Alamat : Jl. Dharma Praja, Gunung Tinggi Kec. Batulicin
Kab. Tanah Bumbu

Catatan		
Kode Gambar	Nomor Lembar	Jumlah Lembar

Diajukan Sebagai		
Gambar Kerja		
Kegiatan		
Pemeliharaan Barang Milik Daerah Penunjang Urusan Pemerintahan Daerah		
Pekerjaan		
Pemeliharaan Gedung Kantor		
Lokasi		
Kec. Batulicin Kab.Tanah Bumbu		

Dibuat Oleh		
KONSULTAN PERENCANA CV. SARONA MEGA CONSULTANT		
ALDA DINDA PUTRI, ST Direktur		


Diperiksa Oleh		
PEJABAT PELAKSANA TEKNIS KEGIATAN BADAN KEPEGAWAIAN DAN PENGEMBANGAN SUMBER DAYA MANUSIA KABUPATEN TANAH BUMBU		

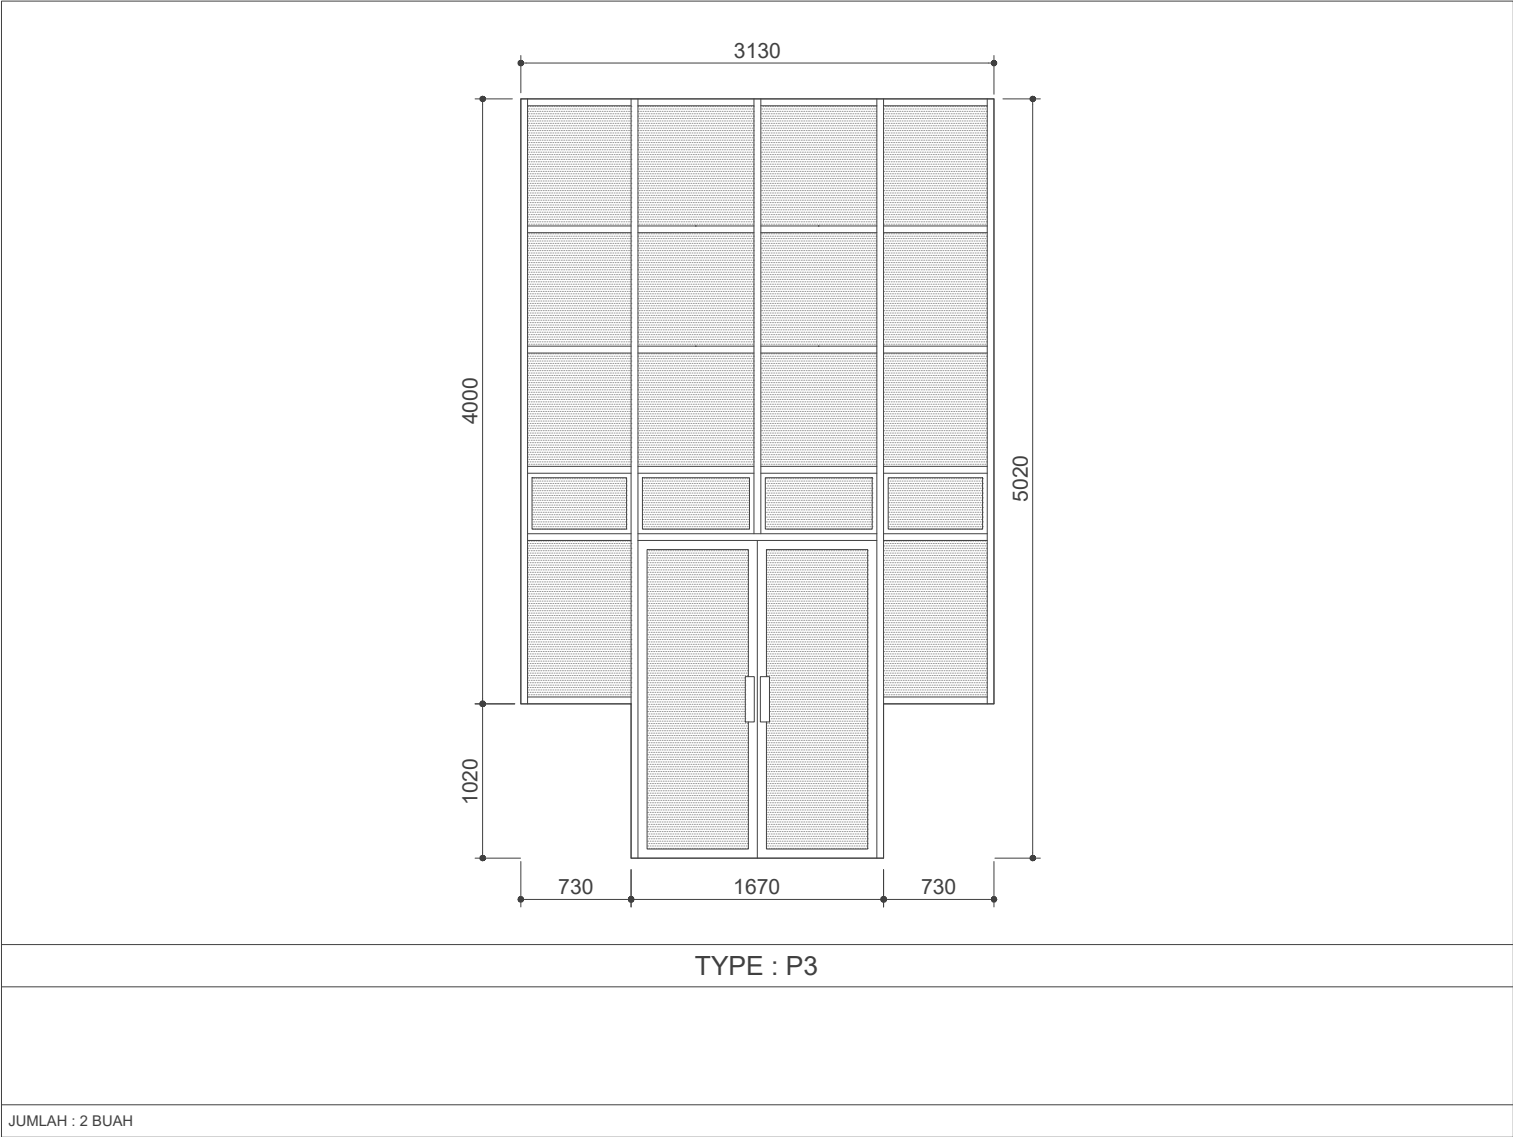

**BADAN KEPEGAWAIAN DAN PENGEMBANGAN
SUMBER DAYA MANUSIA KABUPATEN TANAH BUMBU**
Alamat : Jl. Dharma Praja, Gunung Tinggi Kec. Batulicin
Kab. Tanah Bumbu

Catatan		
Kode Gambar	Nomor Lembar	Jumlah Lembar
Diajukan Sebagai		
Gambar Kerja		
Kegiatan		
Pemeliharaan Barang Milik Daerah Penunjang Urusan Pemerintahan Daerah		
Pekerjaan		
Pemeliharaan Gedung Kantor		
Lokasi		
Kec. Batulicin Kab.Tanah Bumbu		
Dibuat Oleh		
KONSULTAN PERENCANA CV. SARONA MEGA CONSULTANT		
Diperiksa Oleh		
PEJABAT PELAKSANA TEKNIS KEGIATAN BADAN KEPEGAWAIAN DAN PENGEMBANGAN SUMBER DAYA MANUSIA KABUPATEN TANAH BUMBU		


ALDA DINDA PUTRI, ST
Direktur

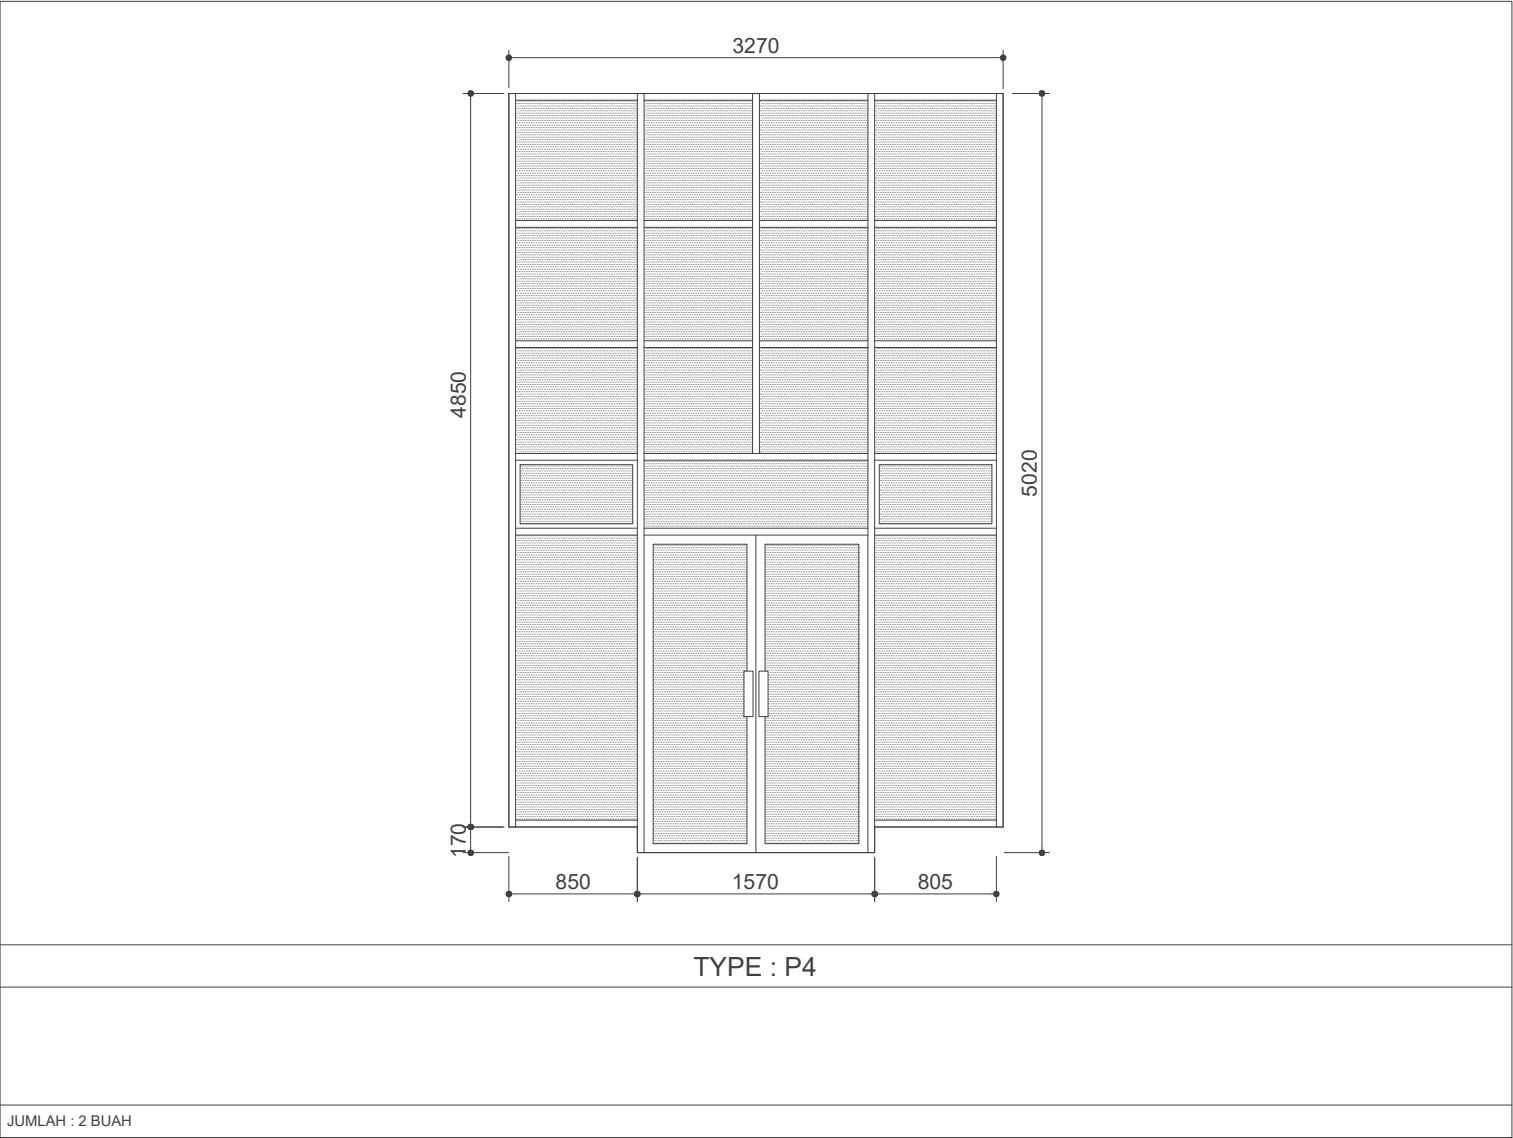

**BADAN KEPEGAWAIAN DAN PENGEMBANGAN
SUMBER DAYA MANUSIA KABUPATEN TANAH BUMBU**
Alamat : Jl. Dharma Praja, Gunung Tinggi Kec. Batulicin
Kab. Tanah Bumbu

Catatan		
Kode Gambar	Nomor Lembar	Jumlah Lembar
Diajukan Sebagai		
Gambar Kerja		
Kegiatan		
Pemeliharaan Barang Milik Daerah Penunjang Urusan Pemerintahan Daerah		
Pekerjaan		
Pemeliharaan Gedung Kantor		
Lokasi		
Kec. Batulicin Kab.Tanah Bumbu		
Dibuat Oleh		
KONSULTAN PERENCANA CV. SARONA MEGA CONSULTANT		
Diperiksa Oleh		
PEJABAT PELAKSANA TEKNIS KEGIATAN BADAN KEPEGAWAIAN DAN PENGEMBANGAN SUMBER DAYA MANUSIA KABUPATEN TANAH BUMBU		

ALDA DINDA PUTRI, ST
Direktur

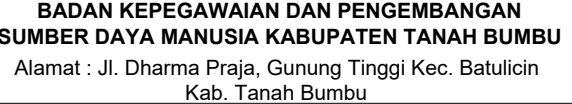

Kode Gambar	Nomor Lembar	Jumlah Lembar
-------------	--------------	---------------

Gambar Kerja

Pemeliharaan Barang Milik Daerah
Penunjang Urusan Pemerintahan Daerah

Pemeliharaan Gedung Kantor

Kec. Batulicin Kab.Tanah Bumbu


**KONSULTAN PERENCANA
CV. SARONA MEGA CONSULTANT**

ALDA DINDA PUTRI, ST
Direktur

Diperiksa Oleh

**PEJABAT PELAKSANA TEKNIS KEGIATAN
BADAN KEPEGAWAIAN DAN PENGEMBANGAN
SUMBER DAYA MANUSIA
KABUPATEN TANAH BUMBU**

DEASY SUPRIHARTININGSIH, SE
NIP. 19751219 200804 2 001

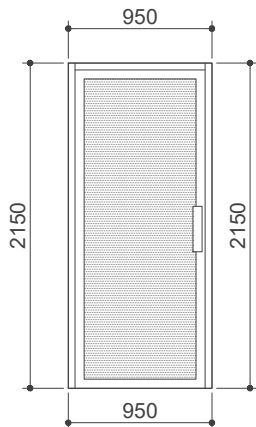


TYPE : P5

TYPE : P6

JUMLAH : 2 BUAH

JUMLAH : 2 BUAH

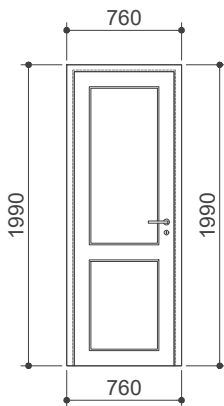


TYPE : P7

TYPE : P8

JUMLAH : 12 BUAH

JUMLAH : 7 BUAH



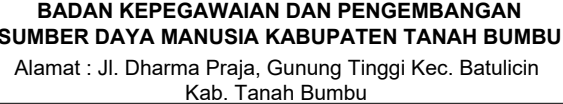

Kode Gambar	Nomor Lembar	Jumlah Lembar
-------------	--------------	---------------

Gambar Kerja

Pemeliharaan Barang Milik Daerah
Penunjang Urusan Pemerintahan Daerah

Pemeliharaan Gedung Kantor

Kec. Batulicin Kab.Tanah Bumbu


**KONSULTAN PERENCANA
CV. SARONA MEGA CONSULTANT**

ALDA DINDA PUTRI, ST
Direktur

Diperiksa Oleh


**PEJABAT PELAKSANA TEKNIS KEGIATAN
BADAN KEPEGAWAIAN DAN PENGEMBANGAN
SUMBER DAYA MANUSIA
KABUPATEN TANAH BUMBU**

DEASY SUPRIHARTININGSIH, SE
NIP. 19751219 200804 2 001

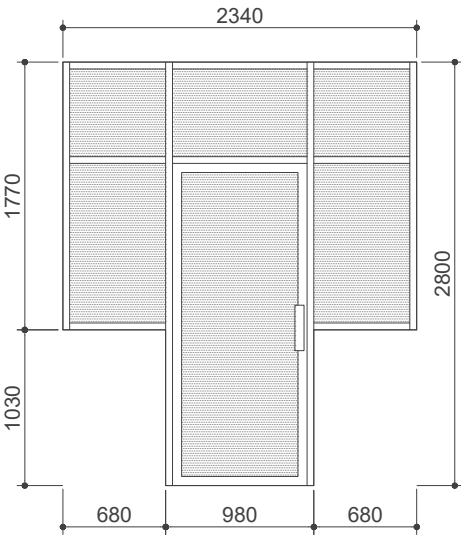


TYPE : P9

JUMLAH : 1 BUAH

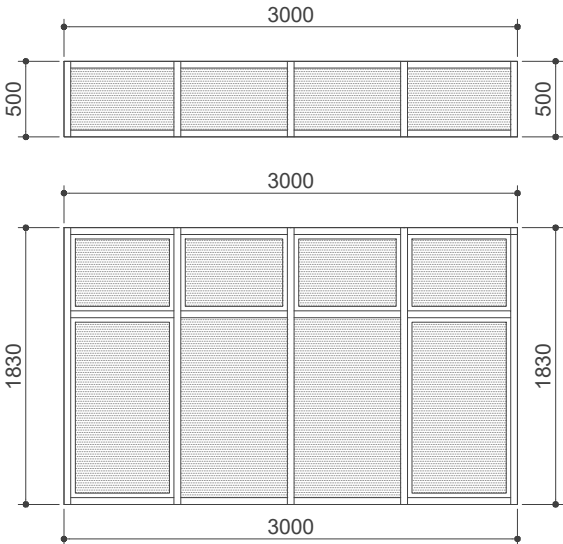


TYPE : J1

JUMLAH : 12 BUAH

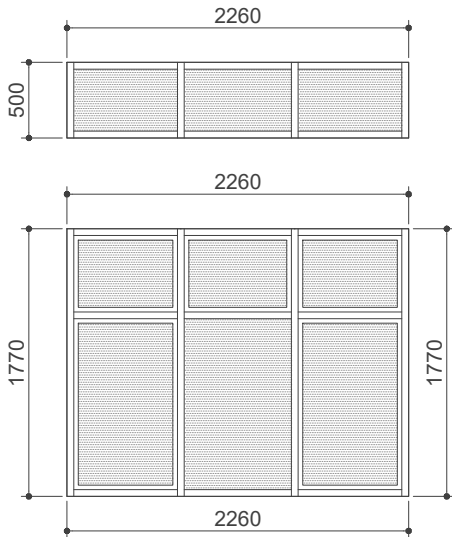


TYPE : J2

JUMLAH : 11 BUAH

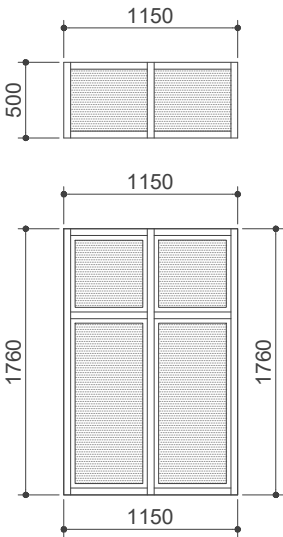

TYPE : J3

JUMLAH : 6 BUAH

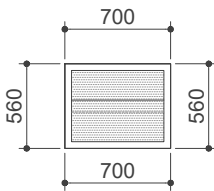


TYPE : V1

JUMLAH : 4 BUAH



DETAIL PINTU DAN JENDELA
SCALE 1:50

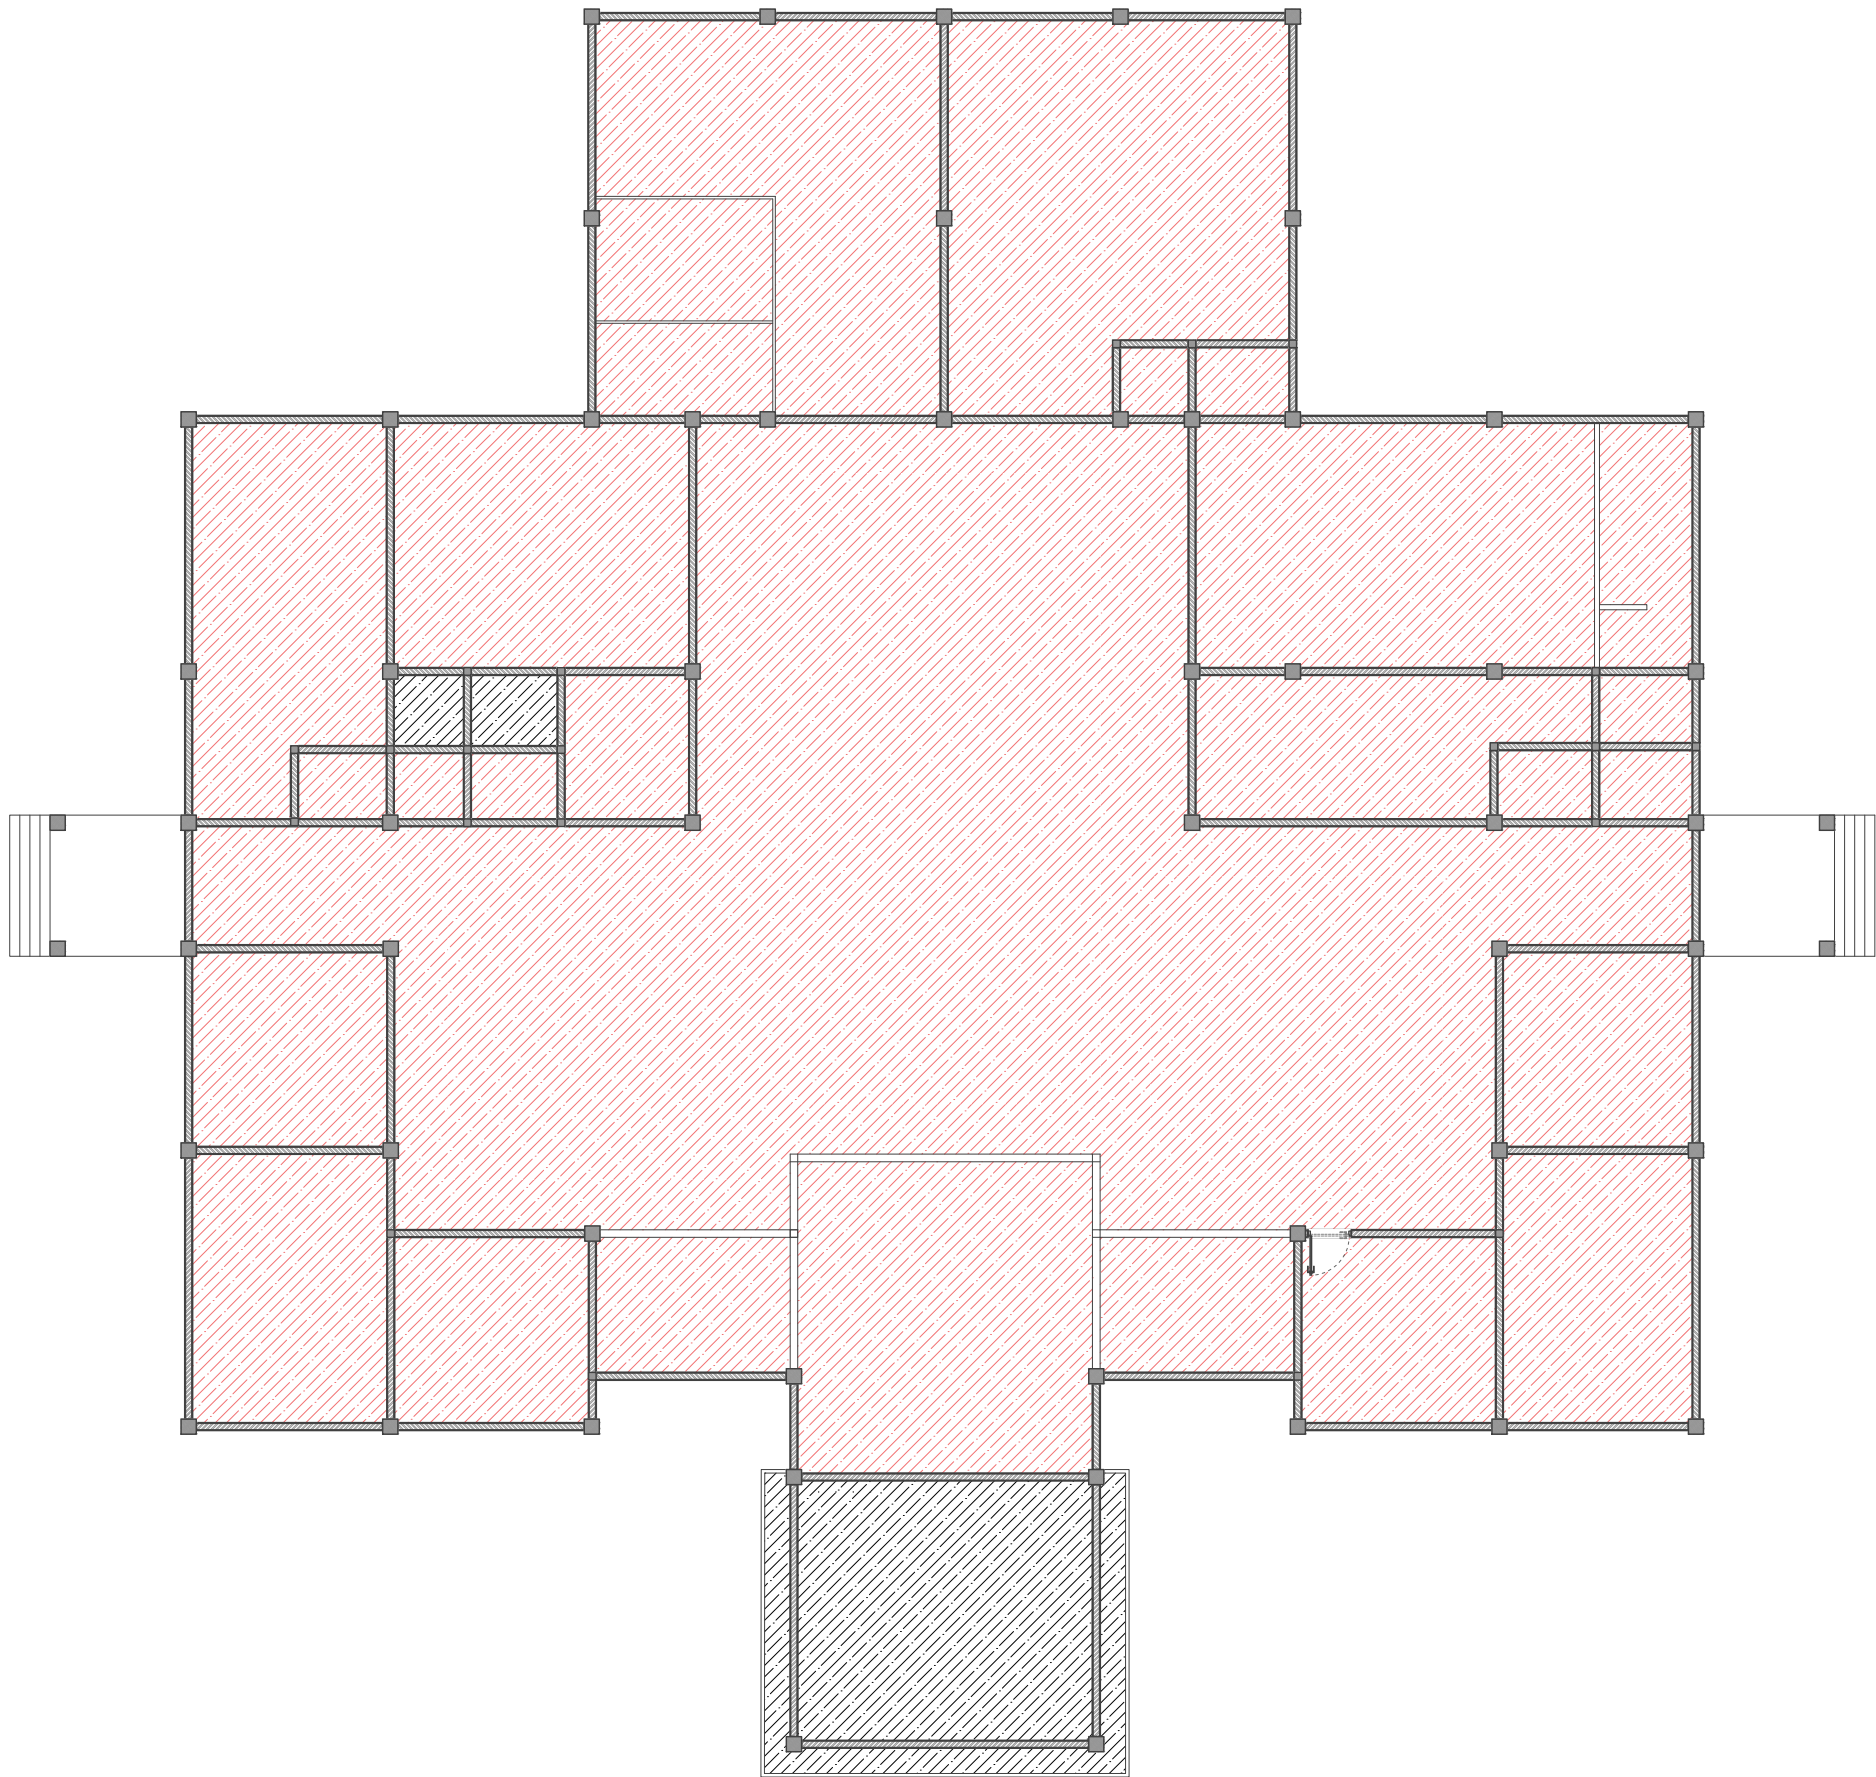

K E T E R A N G A N	
	Rencana Plafond PVC
	Pengecatan Dan Ganti Plafond Spot-Spot



**BADAN KEPEGAWAIAN DAN PENGEMBANGAN
SUMBER DAYA MANUSIA KABUPATEN TANAH BUMBU**
Alamat : Jl. Dharma Praja, Gunung Tinggi Kec. Batulicin
Kab. Tanah Bumbu


Catatan		
Kode Gambar	Nomor Lembar	Jumlah Lembar

Diajukan Sebagai		
Gambar Kerja		
Kegiatan		
Pemeliharaan Barang Milik Daerah Penunjang Urusan Pemerintahan Daerah		
Pekerjaan		
Pemeliharaan Gedung Kantor		
Lokasi		
Kec. Batulicin Kab.Tanah Bumbu		

Dibuat Oleh		
KONSULTAN PERENCANA CV. SARONA MEGA CONSULTANT		

Diperiksa Oleh		
<u>ALDA DINDA PUTRI, ST</u> Direktur		

Diperiksa Oleh		
PEJABAT PELAKSANA TEKNIS KEGIATAN BADAN KEPEGAWAIAN DAN PENGEMBANGAN SUMBER DAYA MANUSIA KABUPATEN TANAH BUMBU		

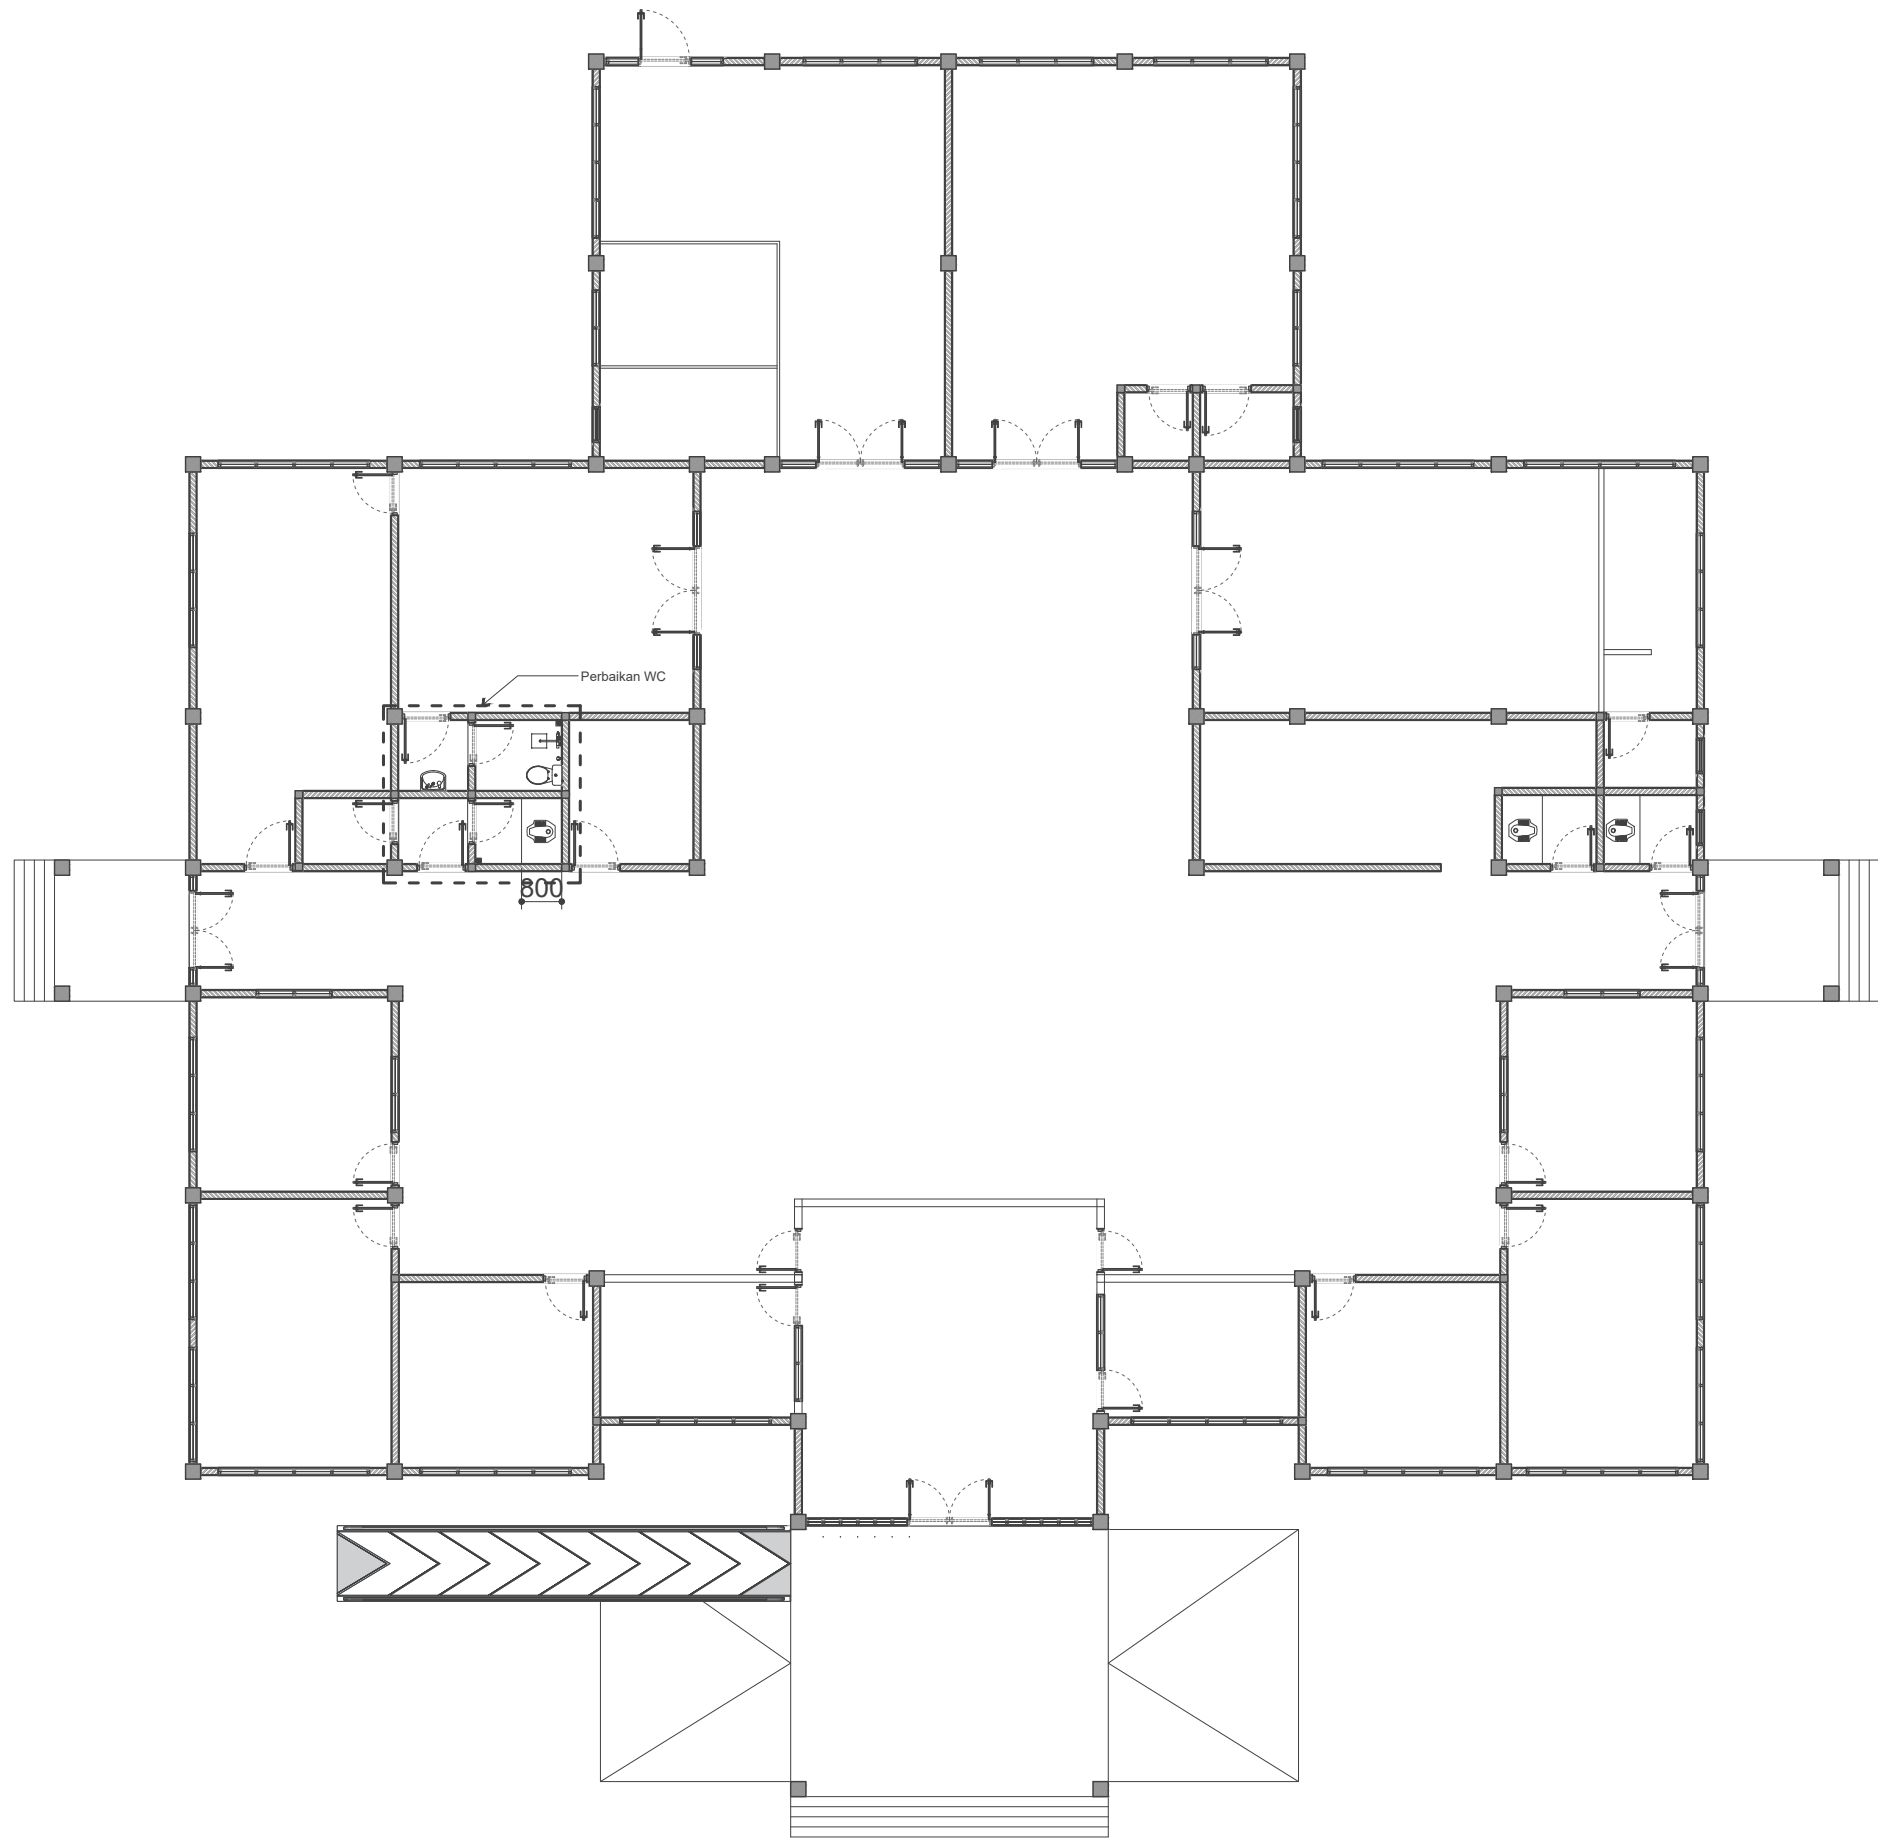

**BADAN KEPEGAWAIAN DAN PENGEMBANGAN
SUMBER DAYA MANUSIA KABUPATEN TANAH BUMBU**
Alamat : Jl. Dharma Praja, Gunung Tinggi Kec. Batulicin
Kab. Tanah Bumbu

Catatan

Kode Gambar	Nomor Lembar	Jumlah Lembar

Diajukan Sebagai

Gambar Kerja

Kegiatan

Pemeliharaan Barang Milik Daerah
Penunjang Urusan Pemerintahan Daerah

Pekerjaan

Pemeliharaan Gedung Kantor

Lokasi

Kec. Batulicin Kab.Tanah Bumbu

Dibuat Oleh


**KONSULTAN PERENCANA
CV. SARONA MEGA CONSULTANT**

ALDA DINDA PUTRI, ST
Direktur


Diperiksa Oleh

**PEJABAT PELAKSANA TEKNIS KEGIATAN
BADAN KEPEGAWAIAN DAN PENGEMBANGAN
SUMBER DAYA MANUSIA
KABUPATEN TANAH BUMBU**


DEASY SUPRIHARTININGSIH, SE
NIP. 19751219 200804 2 001

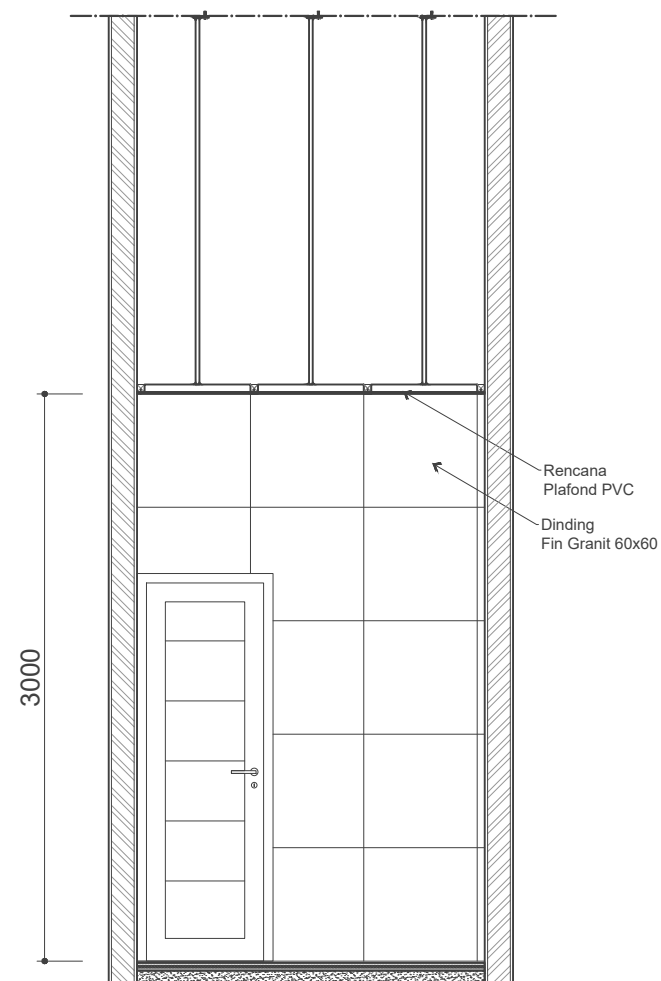

POTONGAN 1 WC SEKBAN
SCALE 1:40

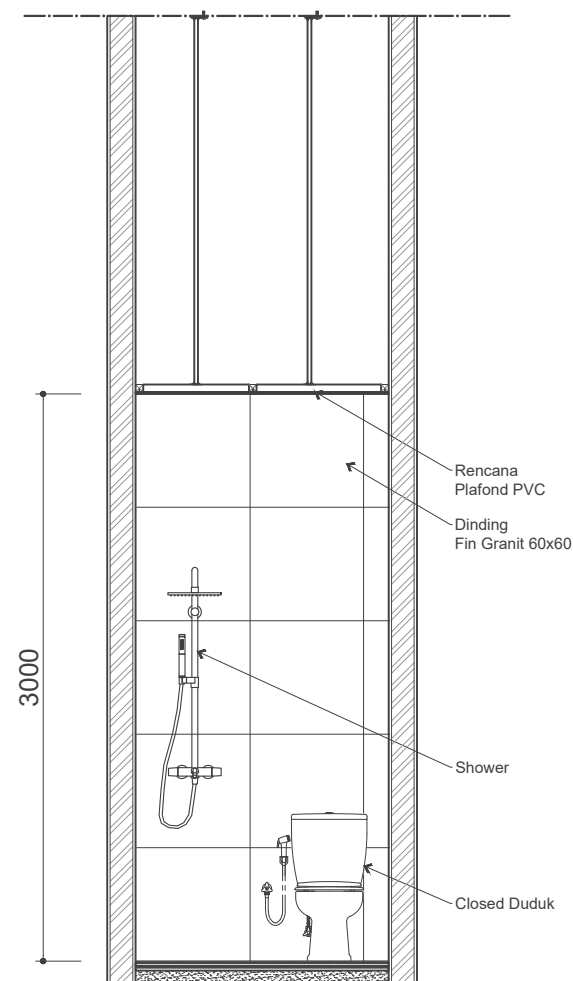

POTONGAN 2 SEKBAN
SCALE 1:40

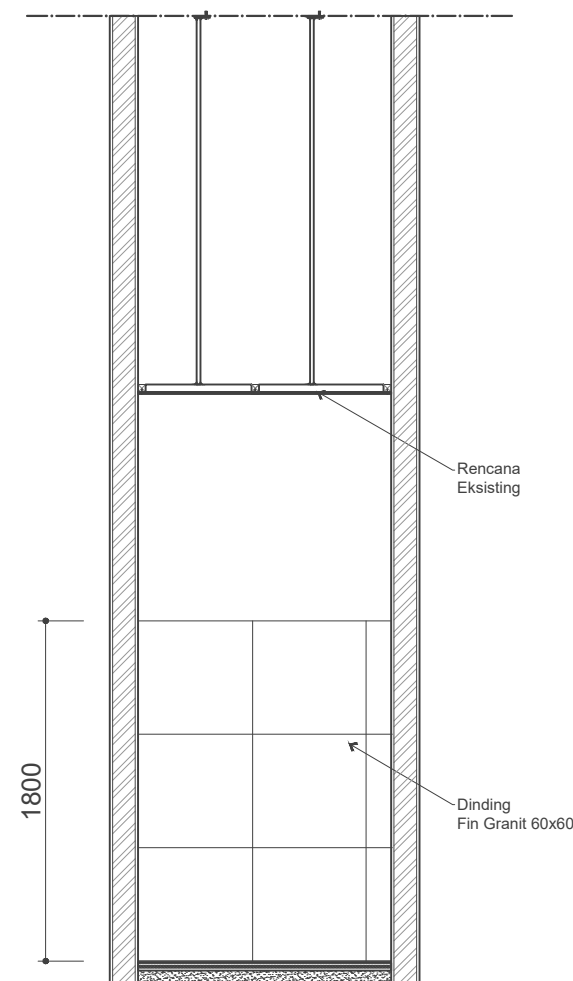

POTONGAN PEGAWAI
SCALE 1:40



**BADAN KEPEGAWAIAN DAN PENGEMBANGAN
SUMBER DAYA MANUSIA KABUPATEN TANAH BUMBU**
Alamat : Jl. Dharma Praja, Gunung Tinggi Kec. Batulicin
Kab. Tanah Bumbu

Catatan

Kode Gambar	Nomor Lembar	Jumlah Lembar

Diajukan Sebagai

Gambar Kerja

Kegiatan

Pemeliharaan Barang Milik Daerah
Penunjang Urusan Pemerintahan Daerah

Pekerjaan

Pemeliharaan Gedung Kantor

Lokasi

Kec. Batulicin Kab.Tanah Bumbu

Dibuat Oleh


**KONSULTAN PERENCANA
CV. SARONA MEGA CONSULTANT**

ALDA DINDA PUTRI, ST
Direktur

Diperiksa Oleh

**PEJABAT PELAKSANA TEKNIS KEGIATAN
BADAN KEPEGAWAIAN DAN PENGEMBANGAN
SUMBER DAYA MANUSIA
KABUPATEN TANAH BUMBU**

DEASY SUPRIHARTININGSIH, SE
NIP. 19751219 200804 2 001

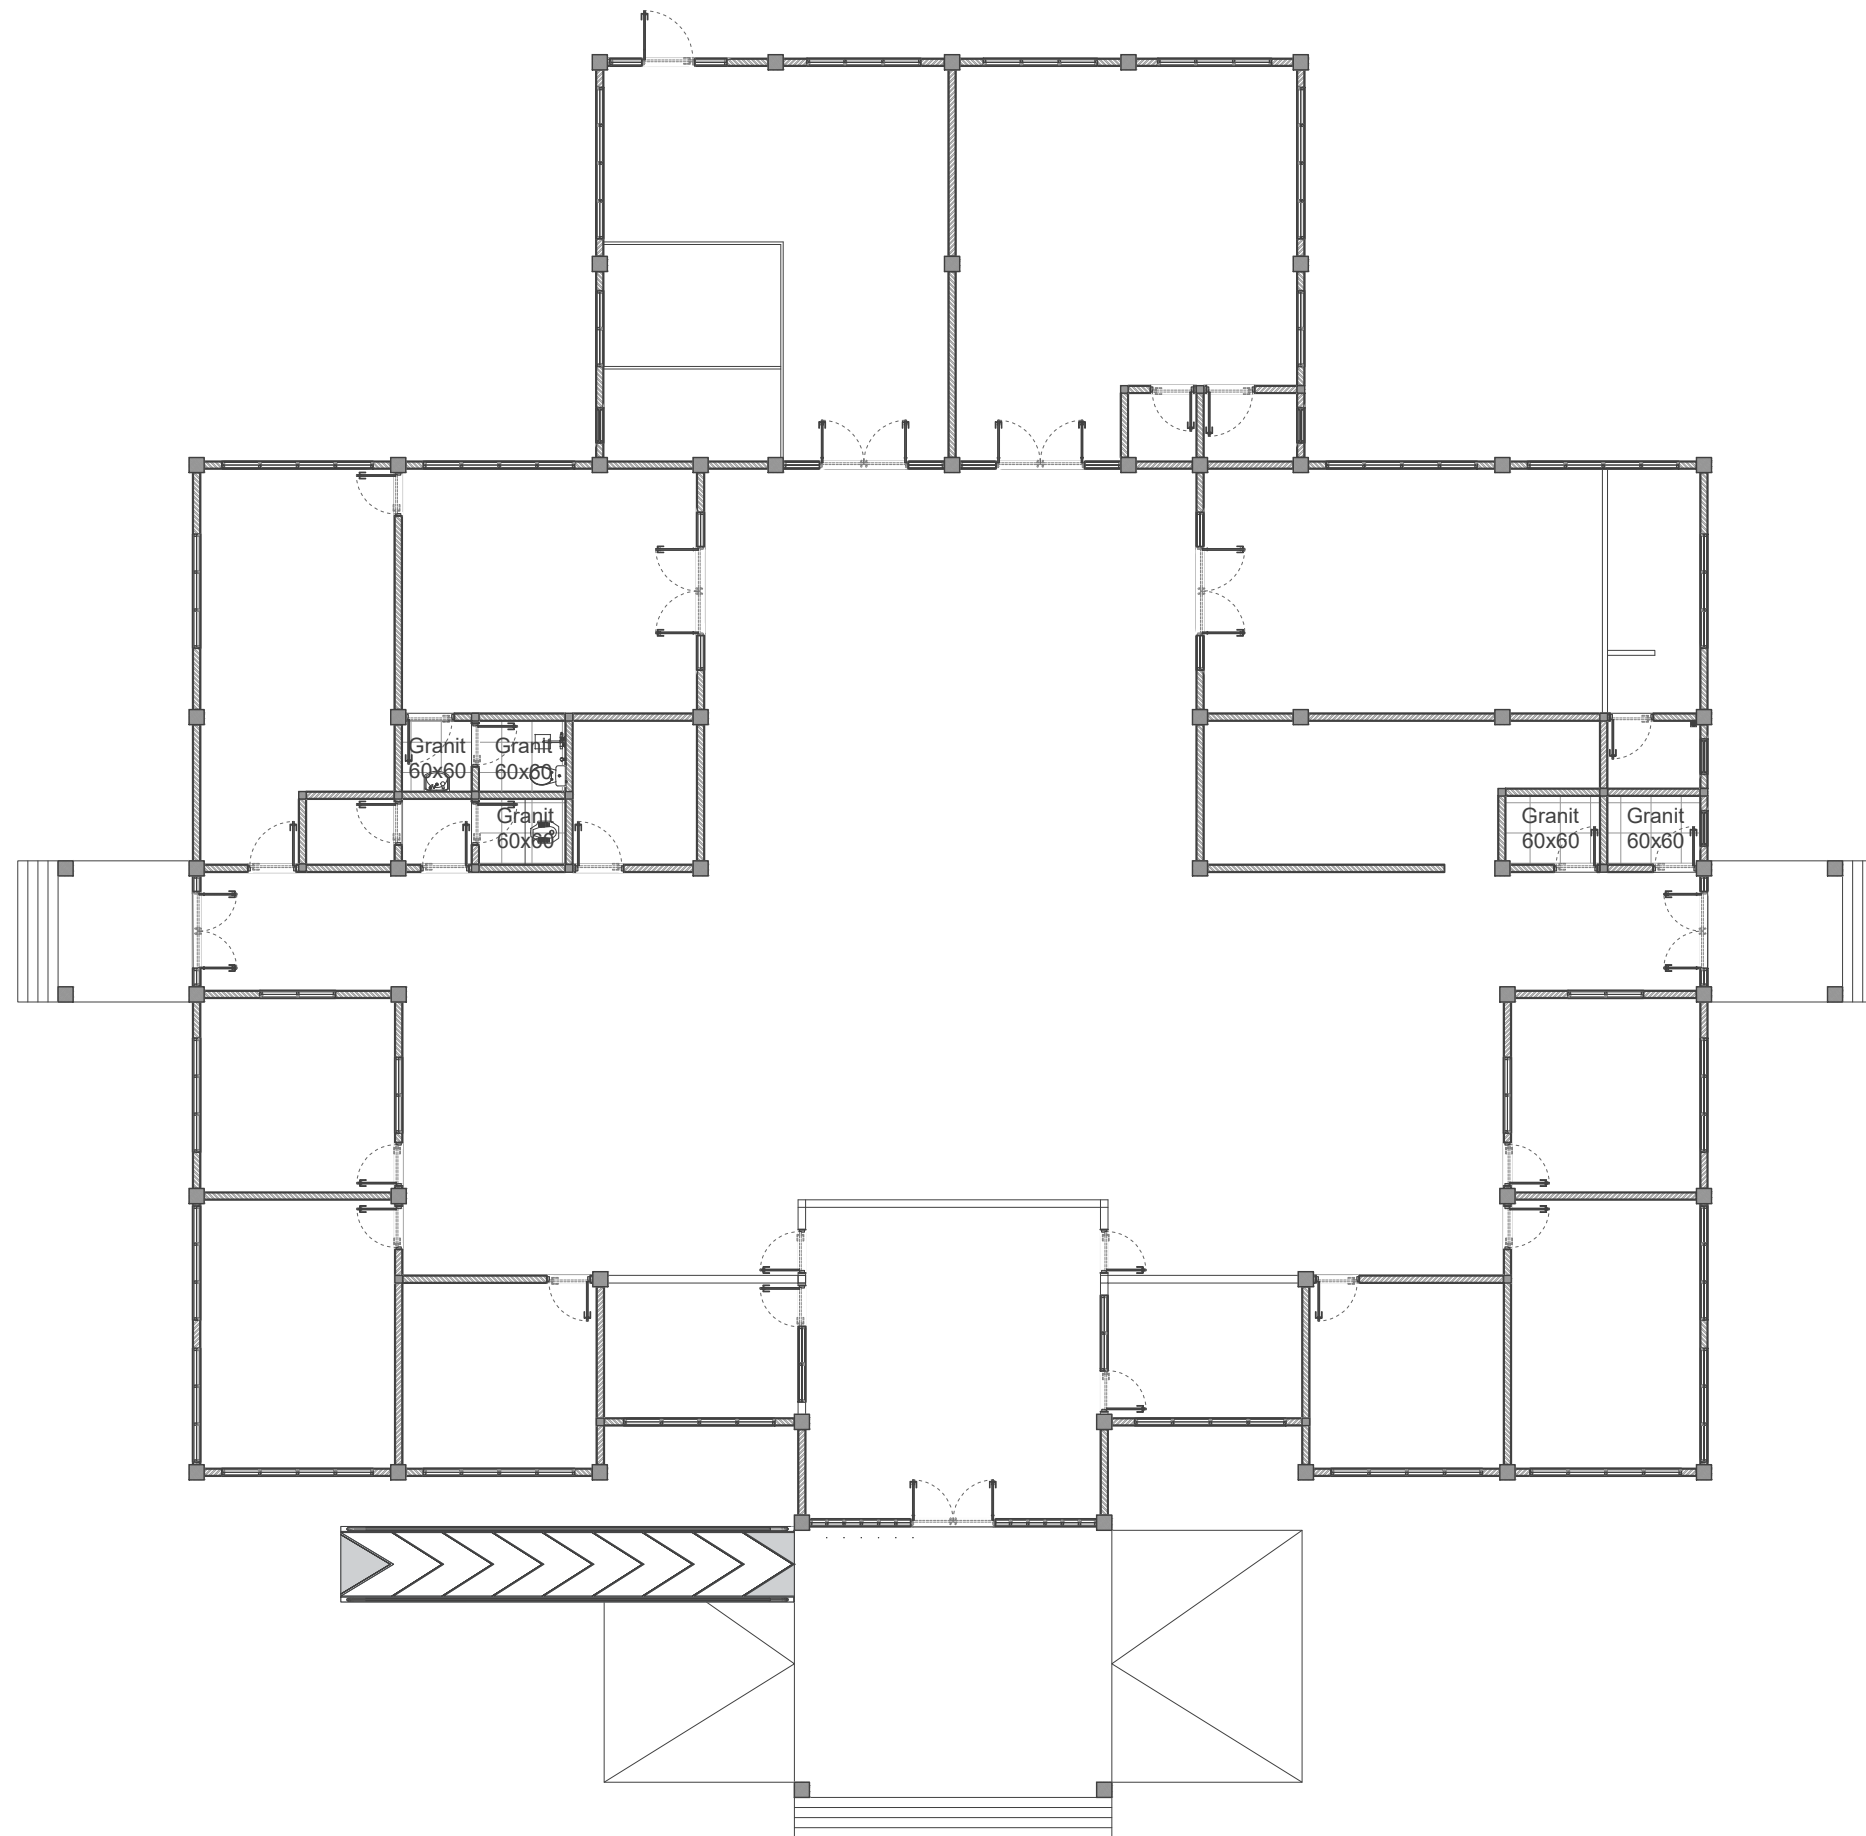

**BADAN KEPEGAWAIAN DAN PENGEMBANGAN
SUMBER DAYA MANUSIA KABUPATEN TANAH BUMBU**
Alamat : Jl. Dharma Praja, Gunung Tinggi Kec. Batulicin
Kab. Tanah Bumbu

Catatan

Kode Gambar	Nomor Lembar	Jumlah Lembar

Diajukan Sebagai

Gambar Kerja

Kegiatan

Pemeliharaan Barang Milik Daerah
Penunjang Urusan Pemerintahan Daerah

Pekerjaan

Pemeliharaan Gedung Kantor

Lokasi

Kec. Batulicin Kab.Tanah Bumbu

Dibuat Oleh


**KONSULTAN PERENCANA
CV. SARONA MEGA CONSULTANT**

ALDA DINDA PUTRI, ST
Direktur


Diperiksa Oleh

**PEJABAT PELAKSANA TEKNIS KEGIATAN
BADAN KEPEGAWAIAN DAN PENGEMBANGAN
SUMBER DAYA MANUSIA
KABUPATEN TANAH BUMBU**


DEASY SUPRIHARTININGSIH, SE
NIP. 19751219 200804 2 001

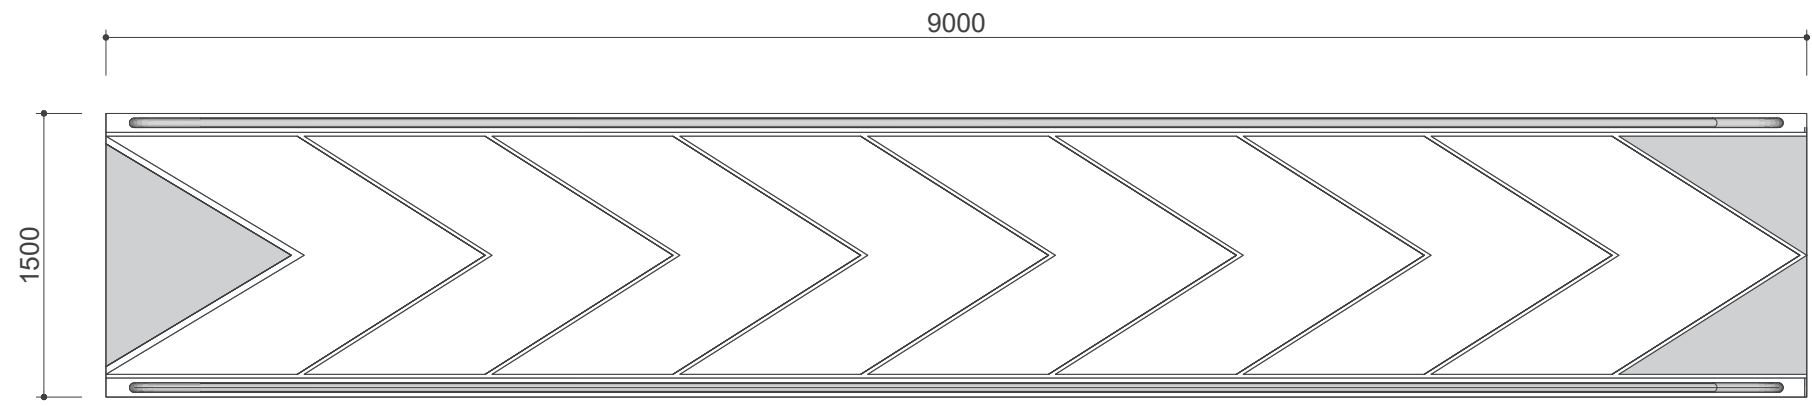

 **DENAH JALAN DISABILITAS**
SCALE 1:40

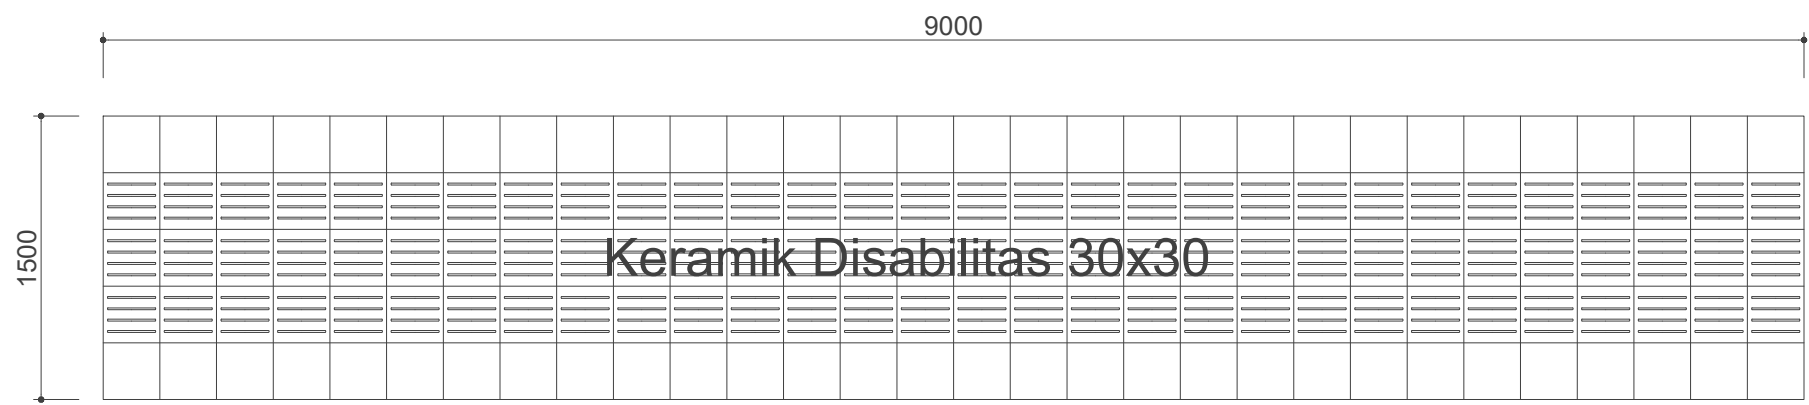

 **RENCANA KERAMIK**
SCALE 1:40

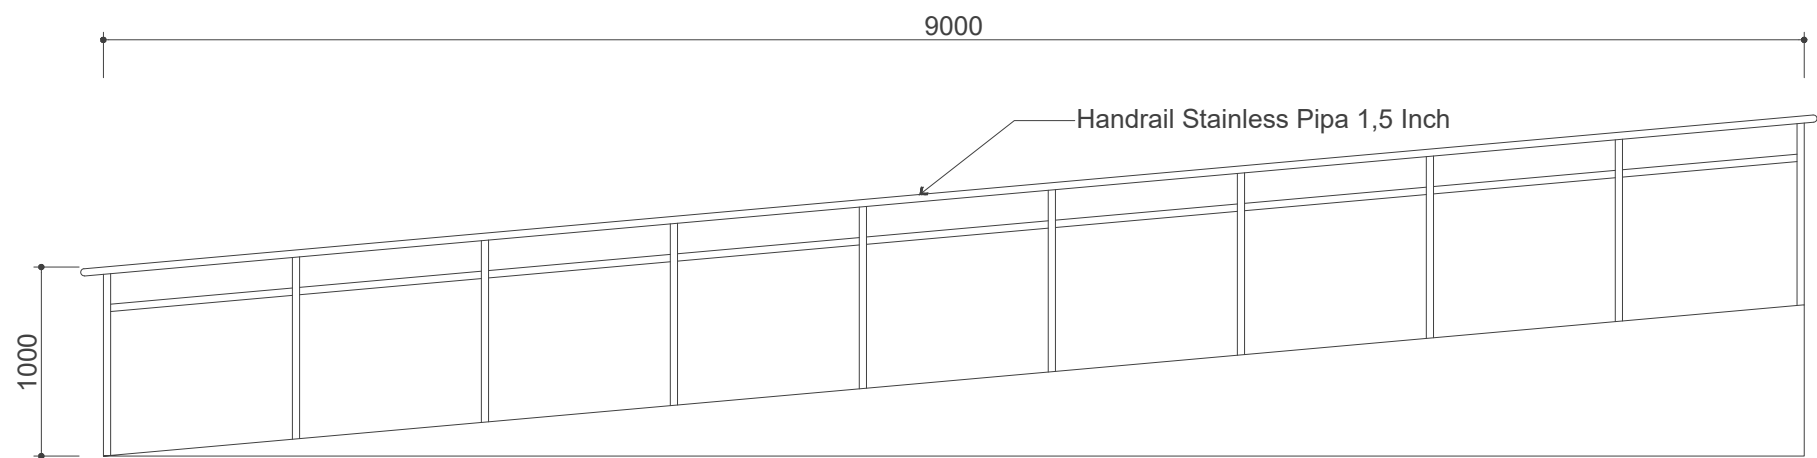

 **RENCANA KERAMIK**
SCALE 1:40



**BADAN KEPEGAWAIAN DAN PENGEMBANGAN
SUMBER DAYA MANUSIA KABUPATEN TANAH BUMBU**
Alamat : Jl. Dharma Praja, Gunung Tinggi Kec. Batulicin
Kab. Tanah Bumbu

Catatan

Kode Gambar	Nomor Lembar	Jumlah Lembar

Diajukan Sebagai

Gambar Kerja

Kegiatan

Pemeliharaan Barang Milik Daerah
Penunjang Urusan Pemerintahan Daerah

Pekerjaan

Pemeliharaan Gedung Kantor

Lokasi

Kec. Batulicin Kab.Tanah Bumbu

Dibuat Oleh


**KONSULTAN PERENCANA
CV. SARONA MEGA CONSULTANT**

ALDA DINDA PUTRI, ST
Direktur

Diperiksa Oleh

**PEJABAT PELAKSANA TEKNIS KEGIATAN
BADAN KEPEGAWAIAN DAN PENGEMBANGAN
SUMBER DAYA MANUSIA
KABUPATEN TANAH BUMBU**

DEASY SUPRIHARTININGSIH, SE
NIP. 19751219 200804 2 001

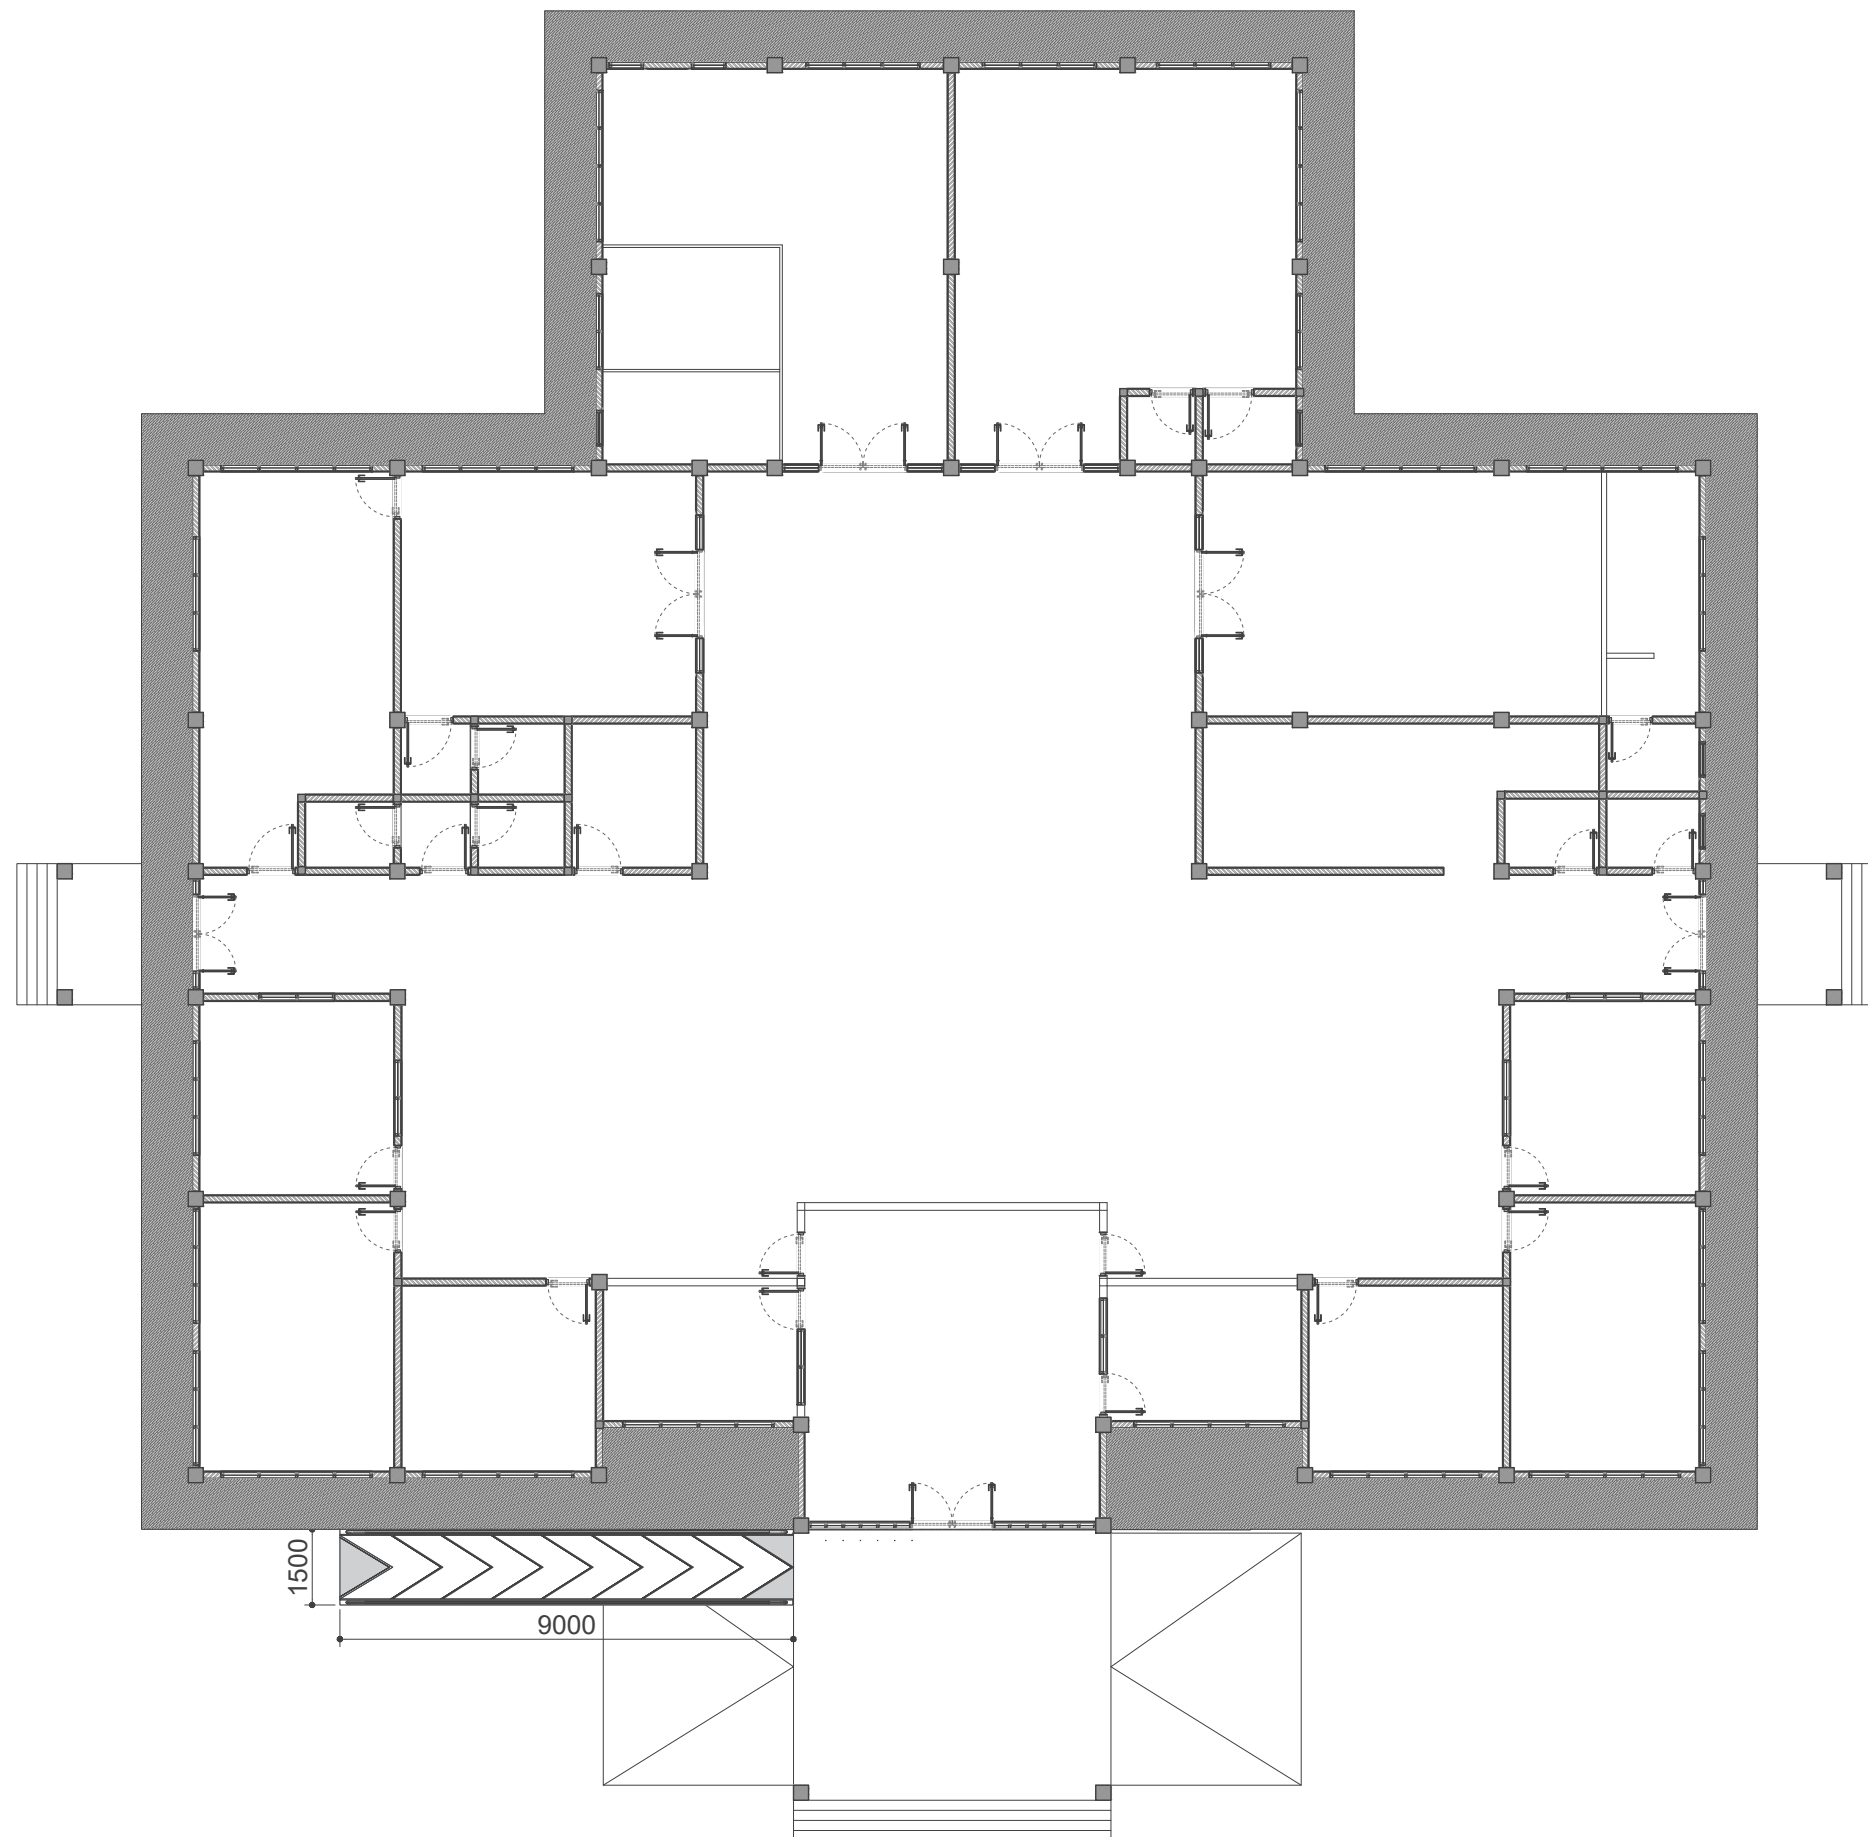

**BADAN KEPEGAWAIAN DAN PENGEMBANGAN
SUMBER DAYA MANUSIA KABUPATEN TANAH BUMBU**
Alamat : Jl. Dharma Praja, Gunung Tinggi Kec. Batulicin
Kab. Tanah Bumbu

Catatan

Kode Gambar	Nomor Lembar	Jumlah Lembar

Diajukan Sebagai

Gambar Kerja

Kegiatan

Pemeliharaan Barang Milik Daerah
Penunjang Urusan Pemerintahan Daerah

Pekerjaan

Pemeliharaan Gedung Kantor

Lokasi

Kec. Batulicin Kab.Tanah Bumbu

Dibuat Oleh


KONSULTAN PERENCANA
CV. SARONA MEGA CONSULTANT

ALDA DINDA PUTRI, ST
Direktur

Diperiksa Oleh

PEJABAT PELAKSANA TEKNIS KEGIATAN
BADAN KEPEGAWAIAN DAN PENGEMBANGAN
SUMBER DAYA MANUSIA
KABUPATEN TANAH BUMBU

DEASY SUPRIHARTININGSIH, SE
NIP. 19751219 200804 2 001

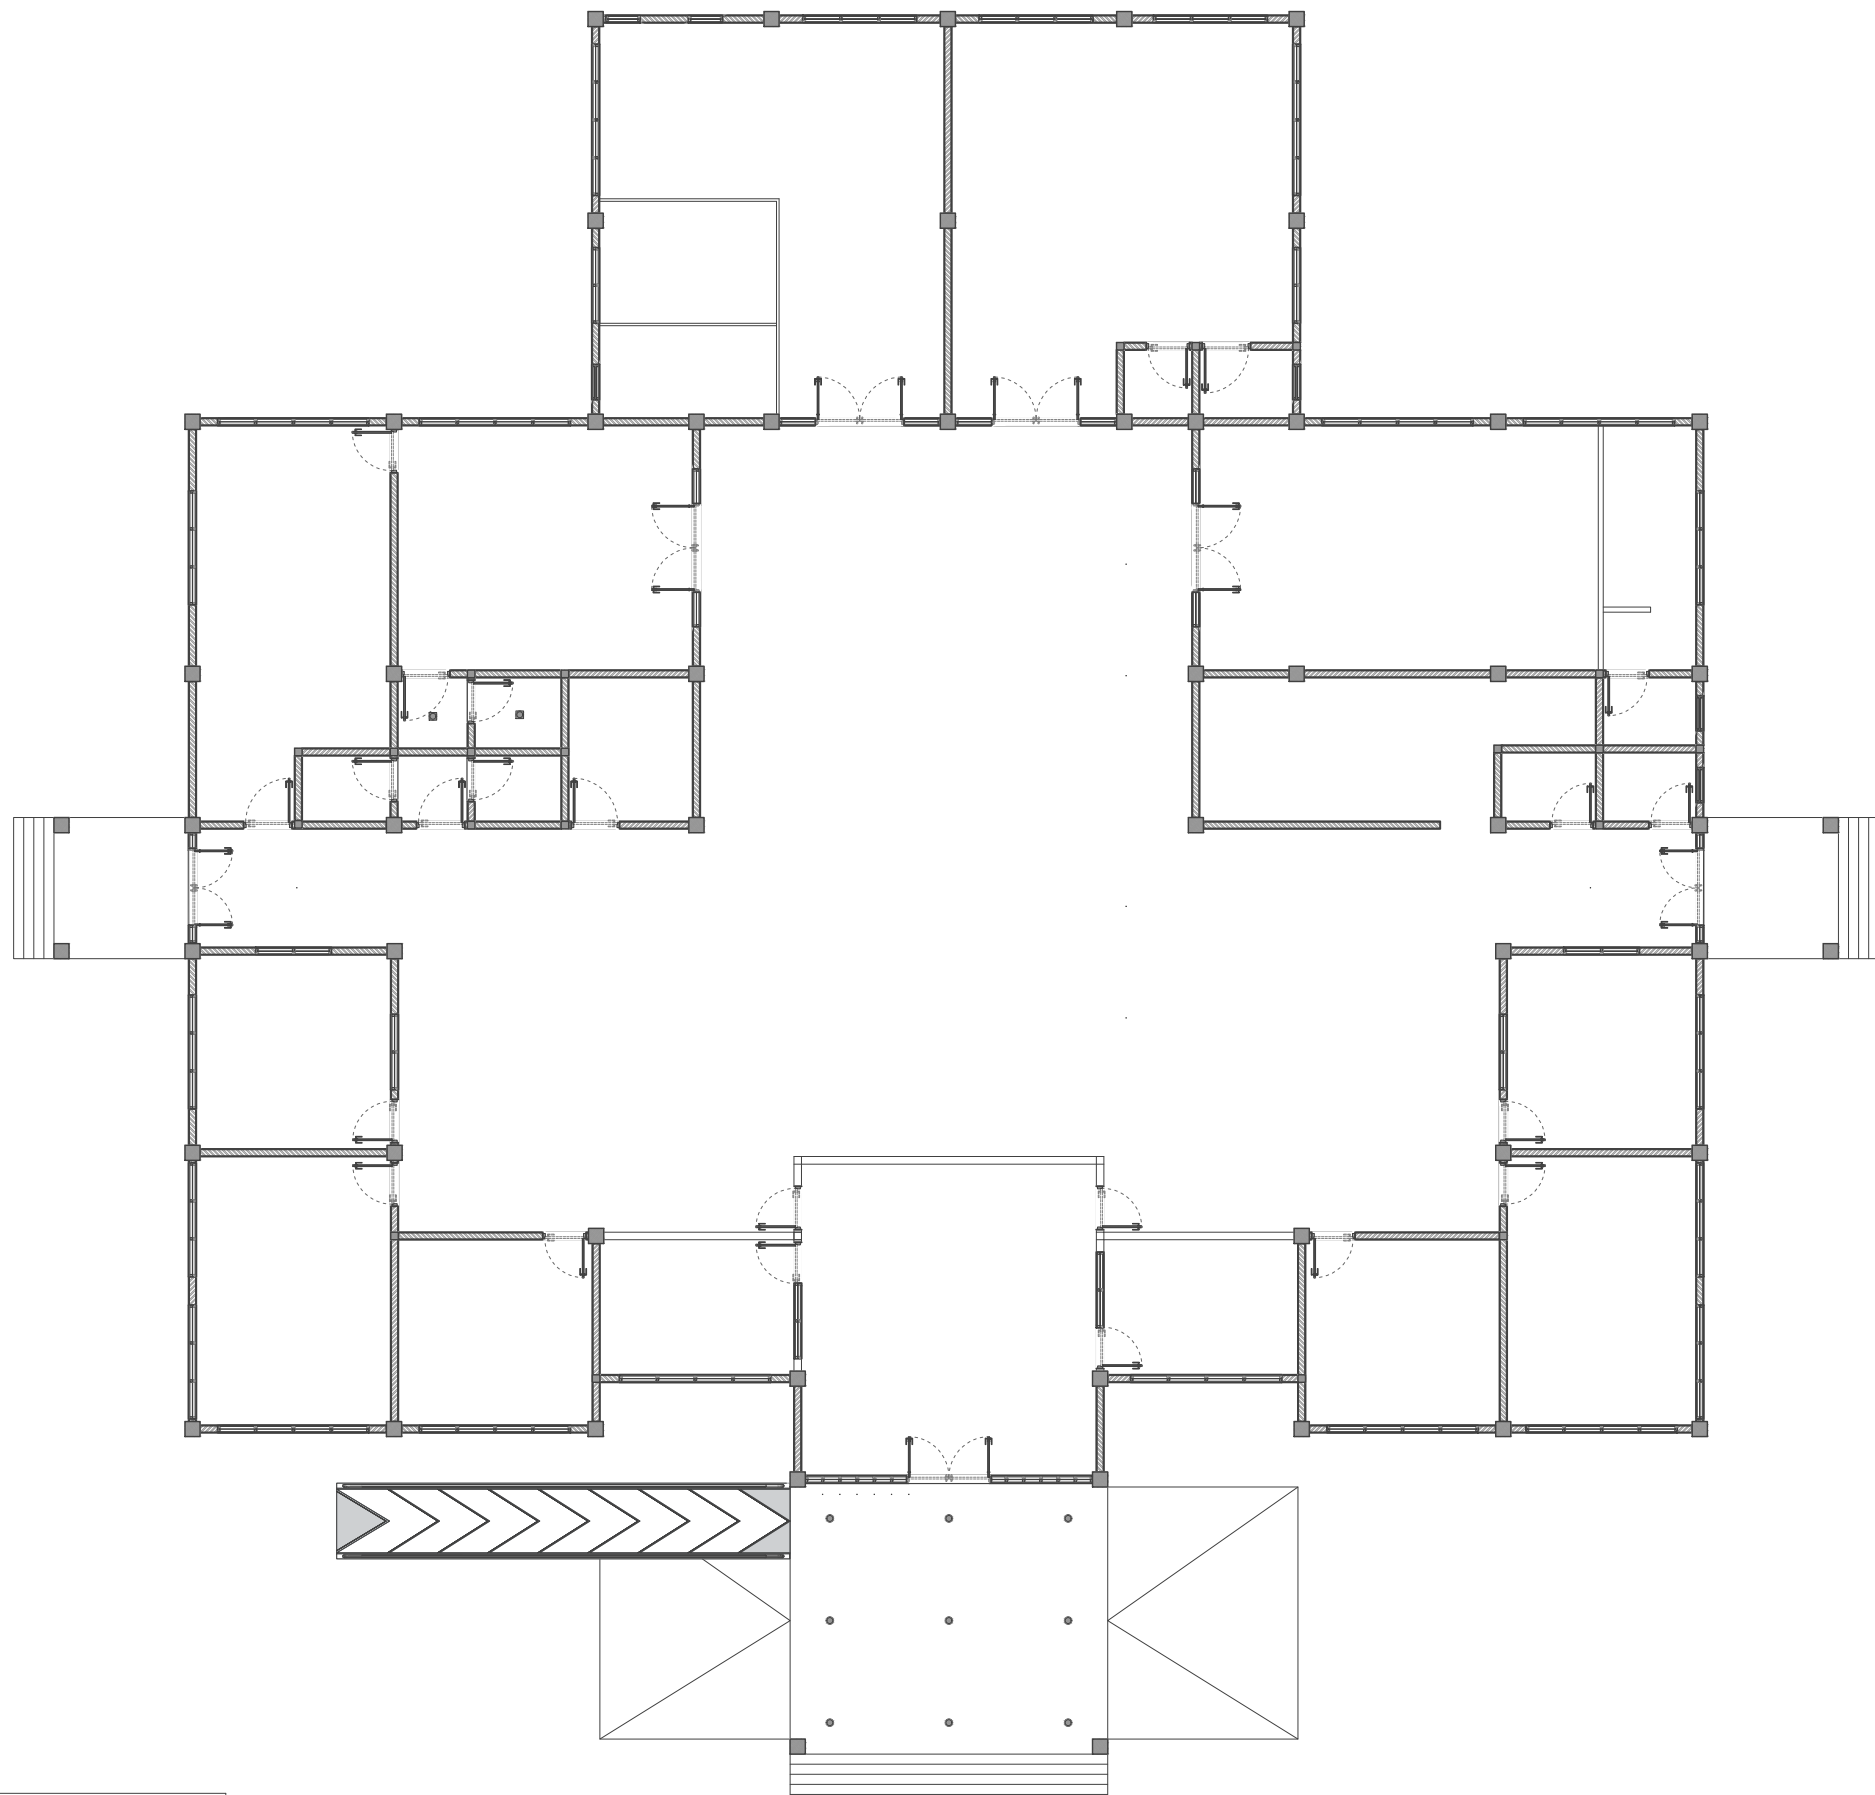

Keterangan		
Lagenda	Nama	Jumlah
	Downlight LED 12 Watt	54
	Downlight LED 9 Watt	2



**BADAN KEPEGAWAIAN DAN PENGEMBANGAN
SUMBER DAYA MANUSIA KABUPATEN TANAH BUMBU**
Alamat : Jl. Dharma Praja, Gunung Tinggi Kec. Batulicin
Kab. Tanah Bumbu

Catatan

Kode Gambar	Nomor Lembar	Jumlah Lembar

Diajukan Sebagai

Gambar Kerja

Kegiatan

Pemeliharaan Barang Milik Daerah
Penunjang Urusan Pemerintahan Daerah

Pekerjaan

Pemeliharaan Gedung Kantor

Lokasi

Kec. Batulicin Kab.Tanah Bumbu

Dibuat Oleh


**KONSULTAN PERENCANA
CV. SARONA MEGA CONSULTANT**

ALDA DINDA PUTRI, ST
Direktur


Diperiksa Oleh

**PEJABAT PELAKSANA TEKNIS KEGIATAN
BADAN KEPEGAWAIAN DAN PENGEMBANGAN
SUMBER DAYA MANUSIA
KABUPATEN TANAH BUMBU**

DEASY SUPRIHARTININGSIH, SE
NIP. 19751219 200804 2 001

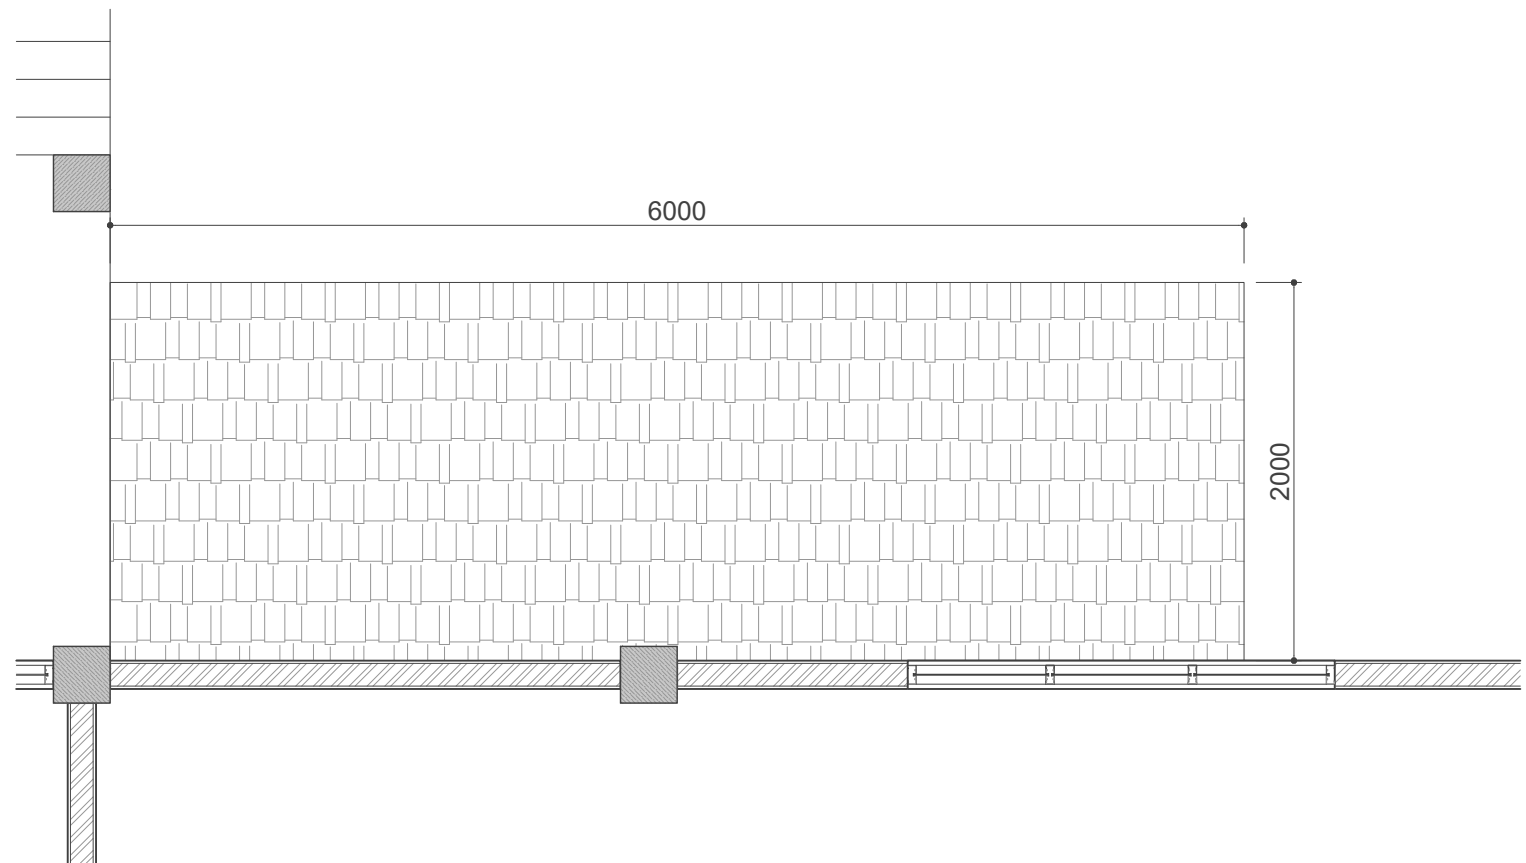

DENAH KANOPI
SCALE 1:50

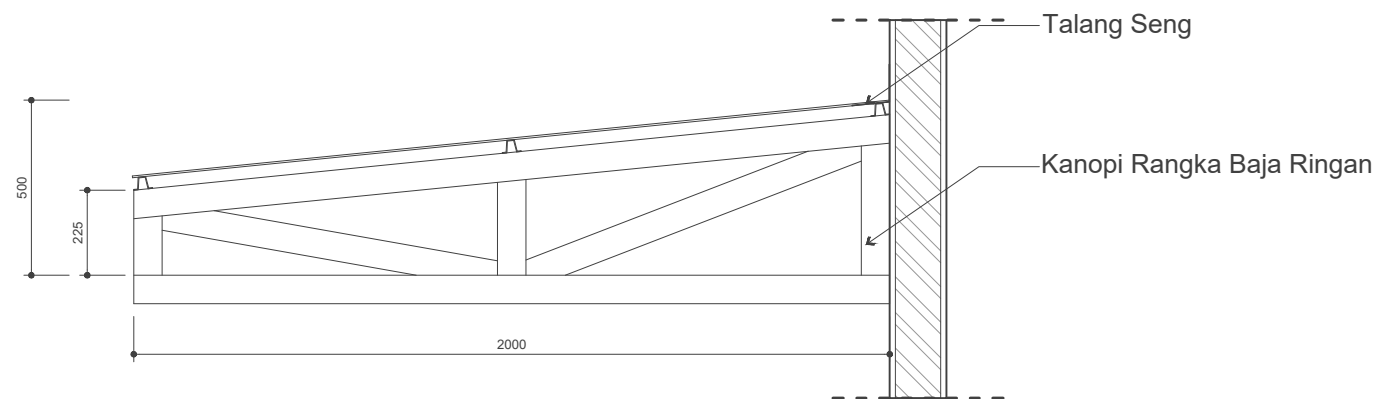

RENCANA LANTAI
SCALE 1:20



**BADAN KEPEGAWAIAN DAN PENGEMBANGAN
SUMBER DAYA MANUSIA KABUPATEN TANAH BUMBU**
Alamat : Jl. Dharma Praja, Gunung Tinggi Kec. Batulicin
Kab. Tanah Bumbu

Catatan

Kode Gambar	Nomor Lembar	Jumlah Lembar

Diajukan Sebagai

Gambar Kerja

Kegiatan

Pemeliharaan Barang Milik Daerah
Penunjang Urusan Pemerintahan Daerah

Pekerjaan

Pemeliharaan Gedung Kantor

Lokasi

Kec. Batulicin Kab.Tanah Bumbu

Dibuat Oleh

**KONSULTAN PERENCANA
CV. SARONA MEGA CONSULTANT**

ALDA DINDA PUTRI, ST
Direktur

Diperiksa Oleh

**PEJABAT PELAKSANA TEKNIS KEGIATAN
BADAN KEPEGAWAIAN DAN PENGEMBANGAN
SUMBER DAYA MANUSIA
KABUPATEN TANAH BUMBU**

DEASY SUPRIHARTININGSIH, SE
NIP. 19751219 200804 2 001